


# VNĚJŠÍ ČÁST OBJÍZDNÉ TRASY

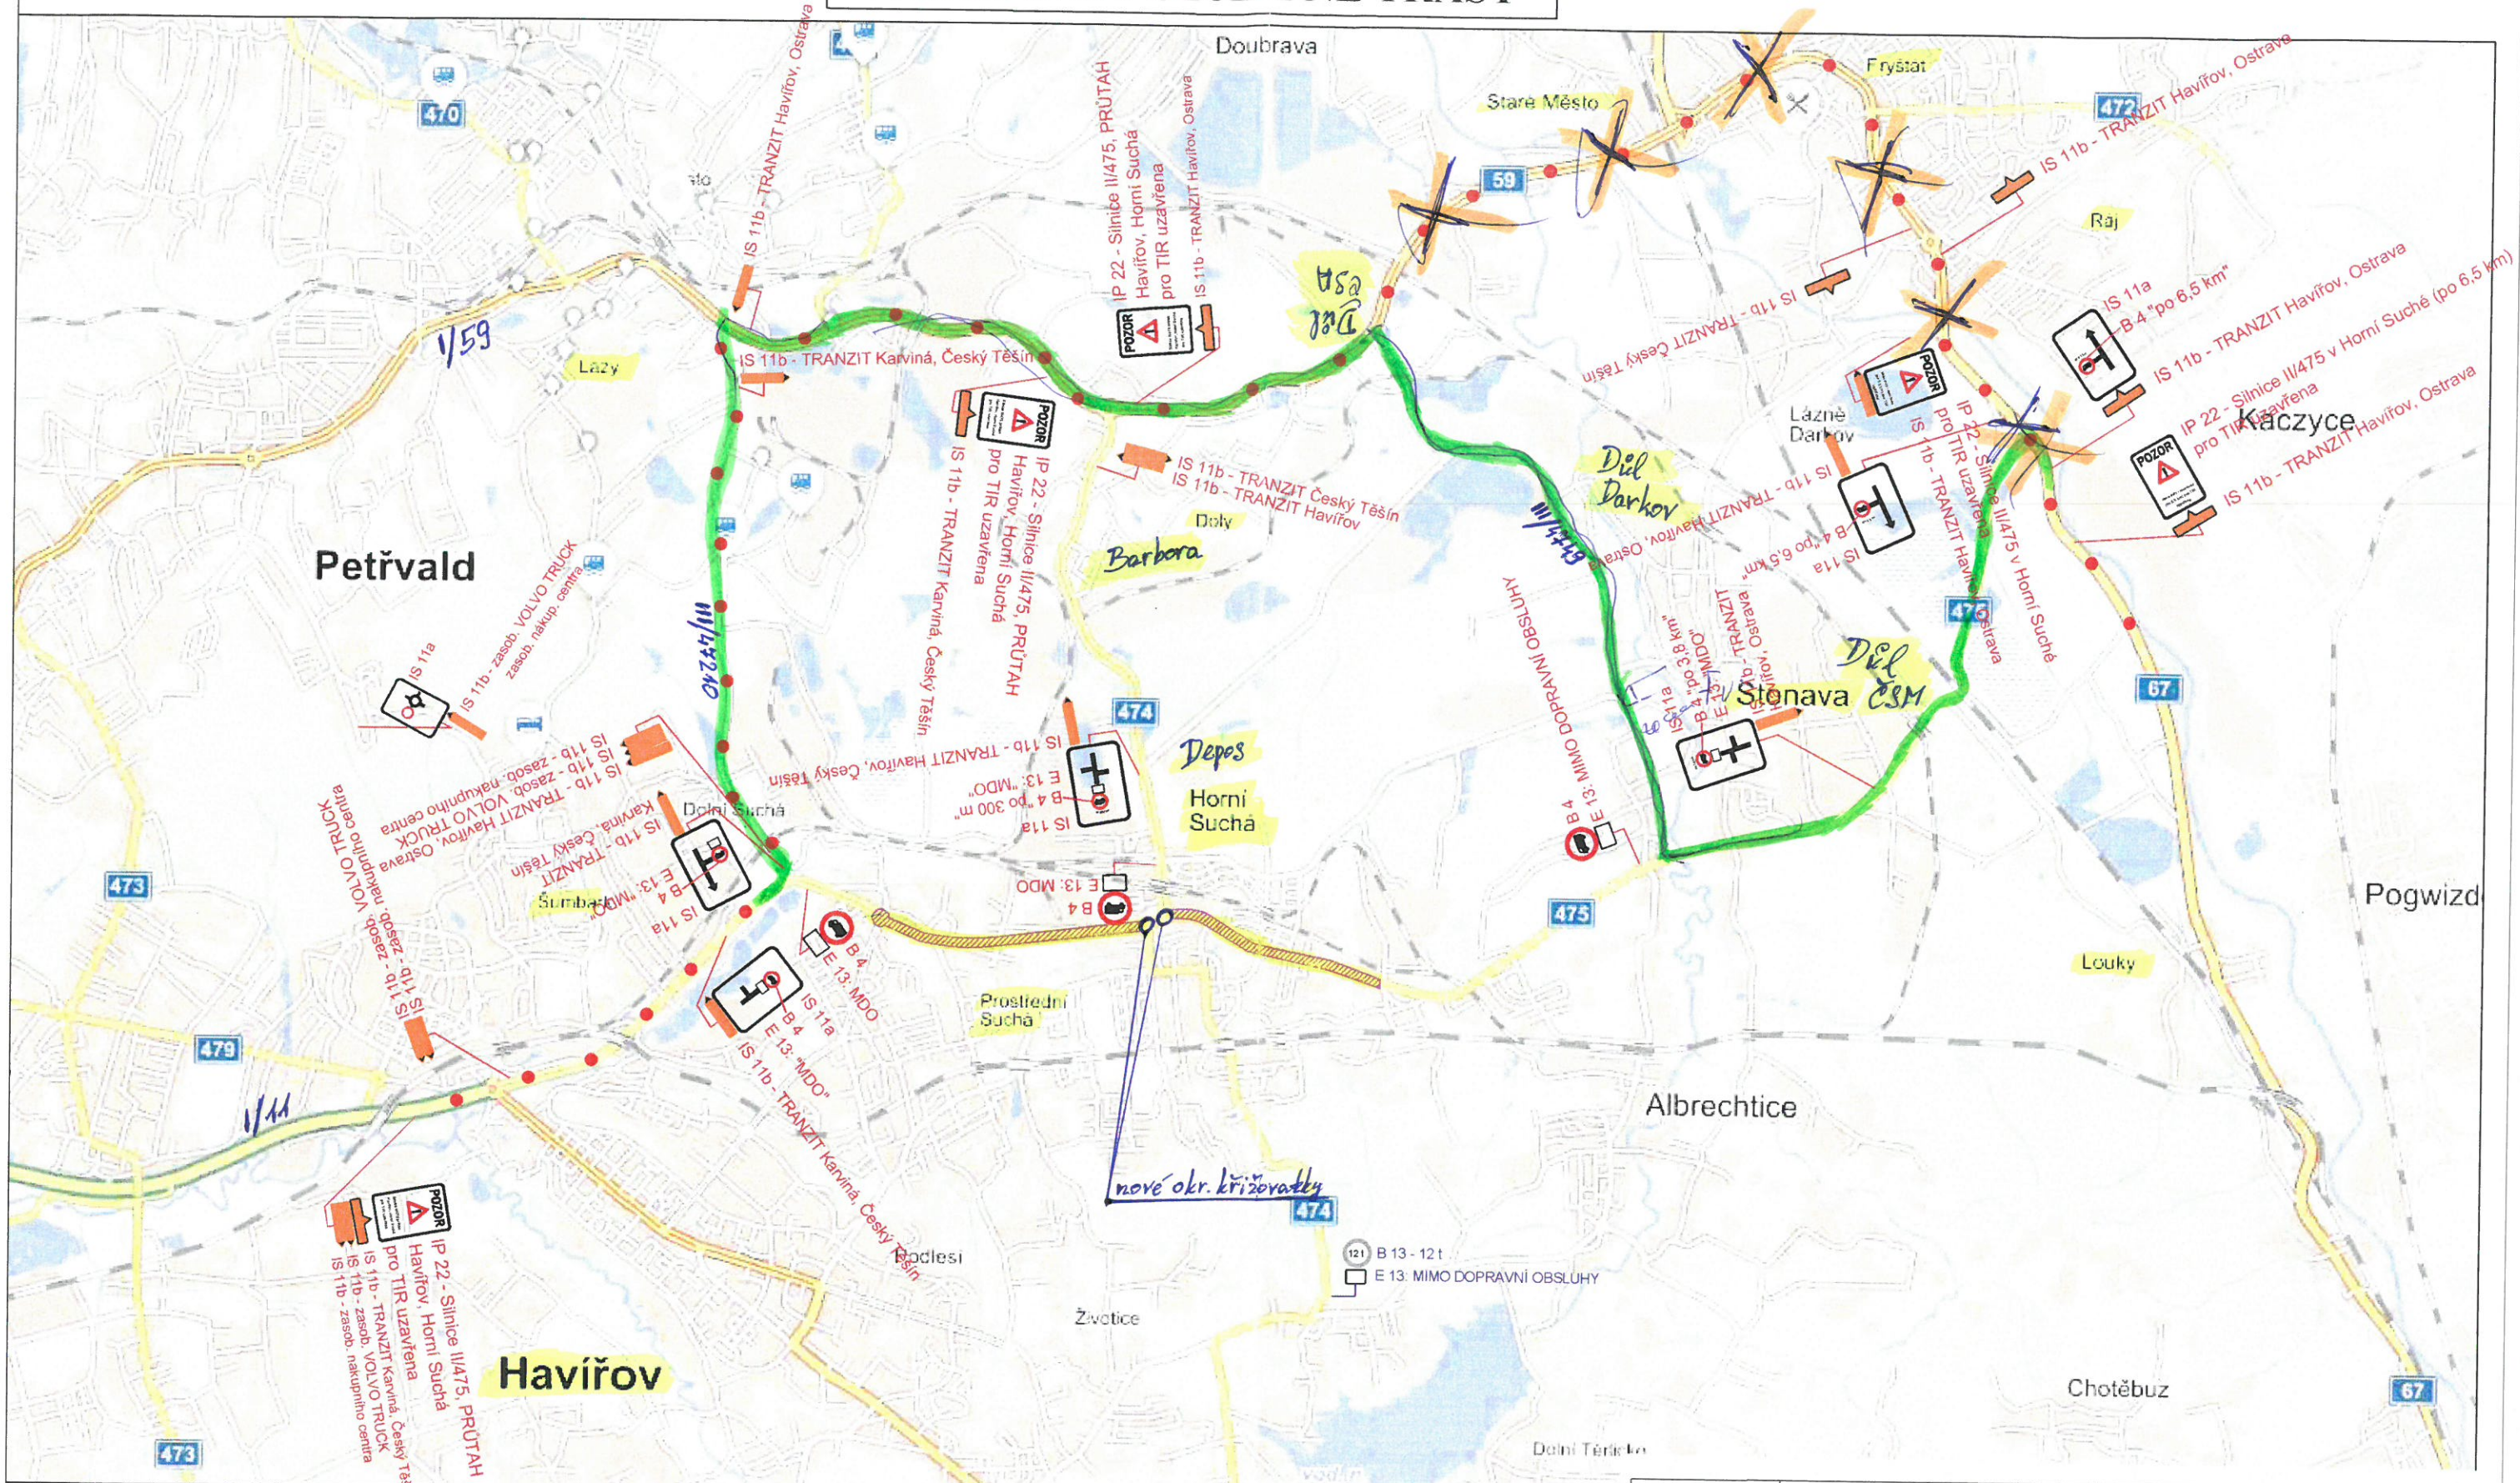

**POZN :**  
- "MDO" = MIMO DOPRAVNÍ OBSLUHY

- LEGENDA :**
- STÁVAJÍCÍ SVISLE DOPRAVNÍ ZNAČENÍ
  - NAVRŽENÉ SVISLE DOPRAVNÍ ZNAČENÍ
  - ZRUŠENÉ SVISLE DOPRAVNÍ ZNAČENÍ
  - VEDENÍ OBJÍZDNÉ TRASY
  - UZAVŘENÁ ČÁST KOMUNIKACE

Šéf projektu			Strabag s. r. o.
Koncept	Břenek Jiří		
Řešení	Břenek Jiří		
Struktura			
Área	Rekonstrukce a modernizace sil. II/475 Horní Suchá průtah		
Průtah	SSMSK, středisko Karviná, Bohumínská 1877/4		
	Datum	únor, 2017	
	Strana	-	
	Autorská práva	-	
			<b>6</b>