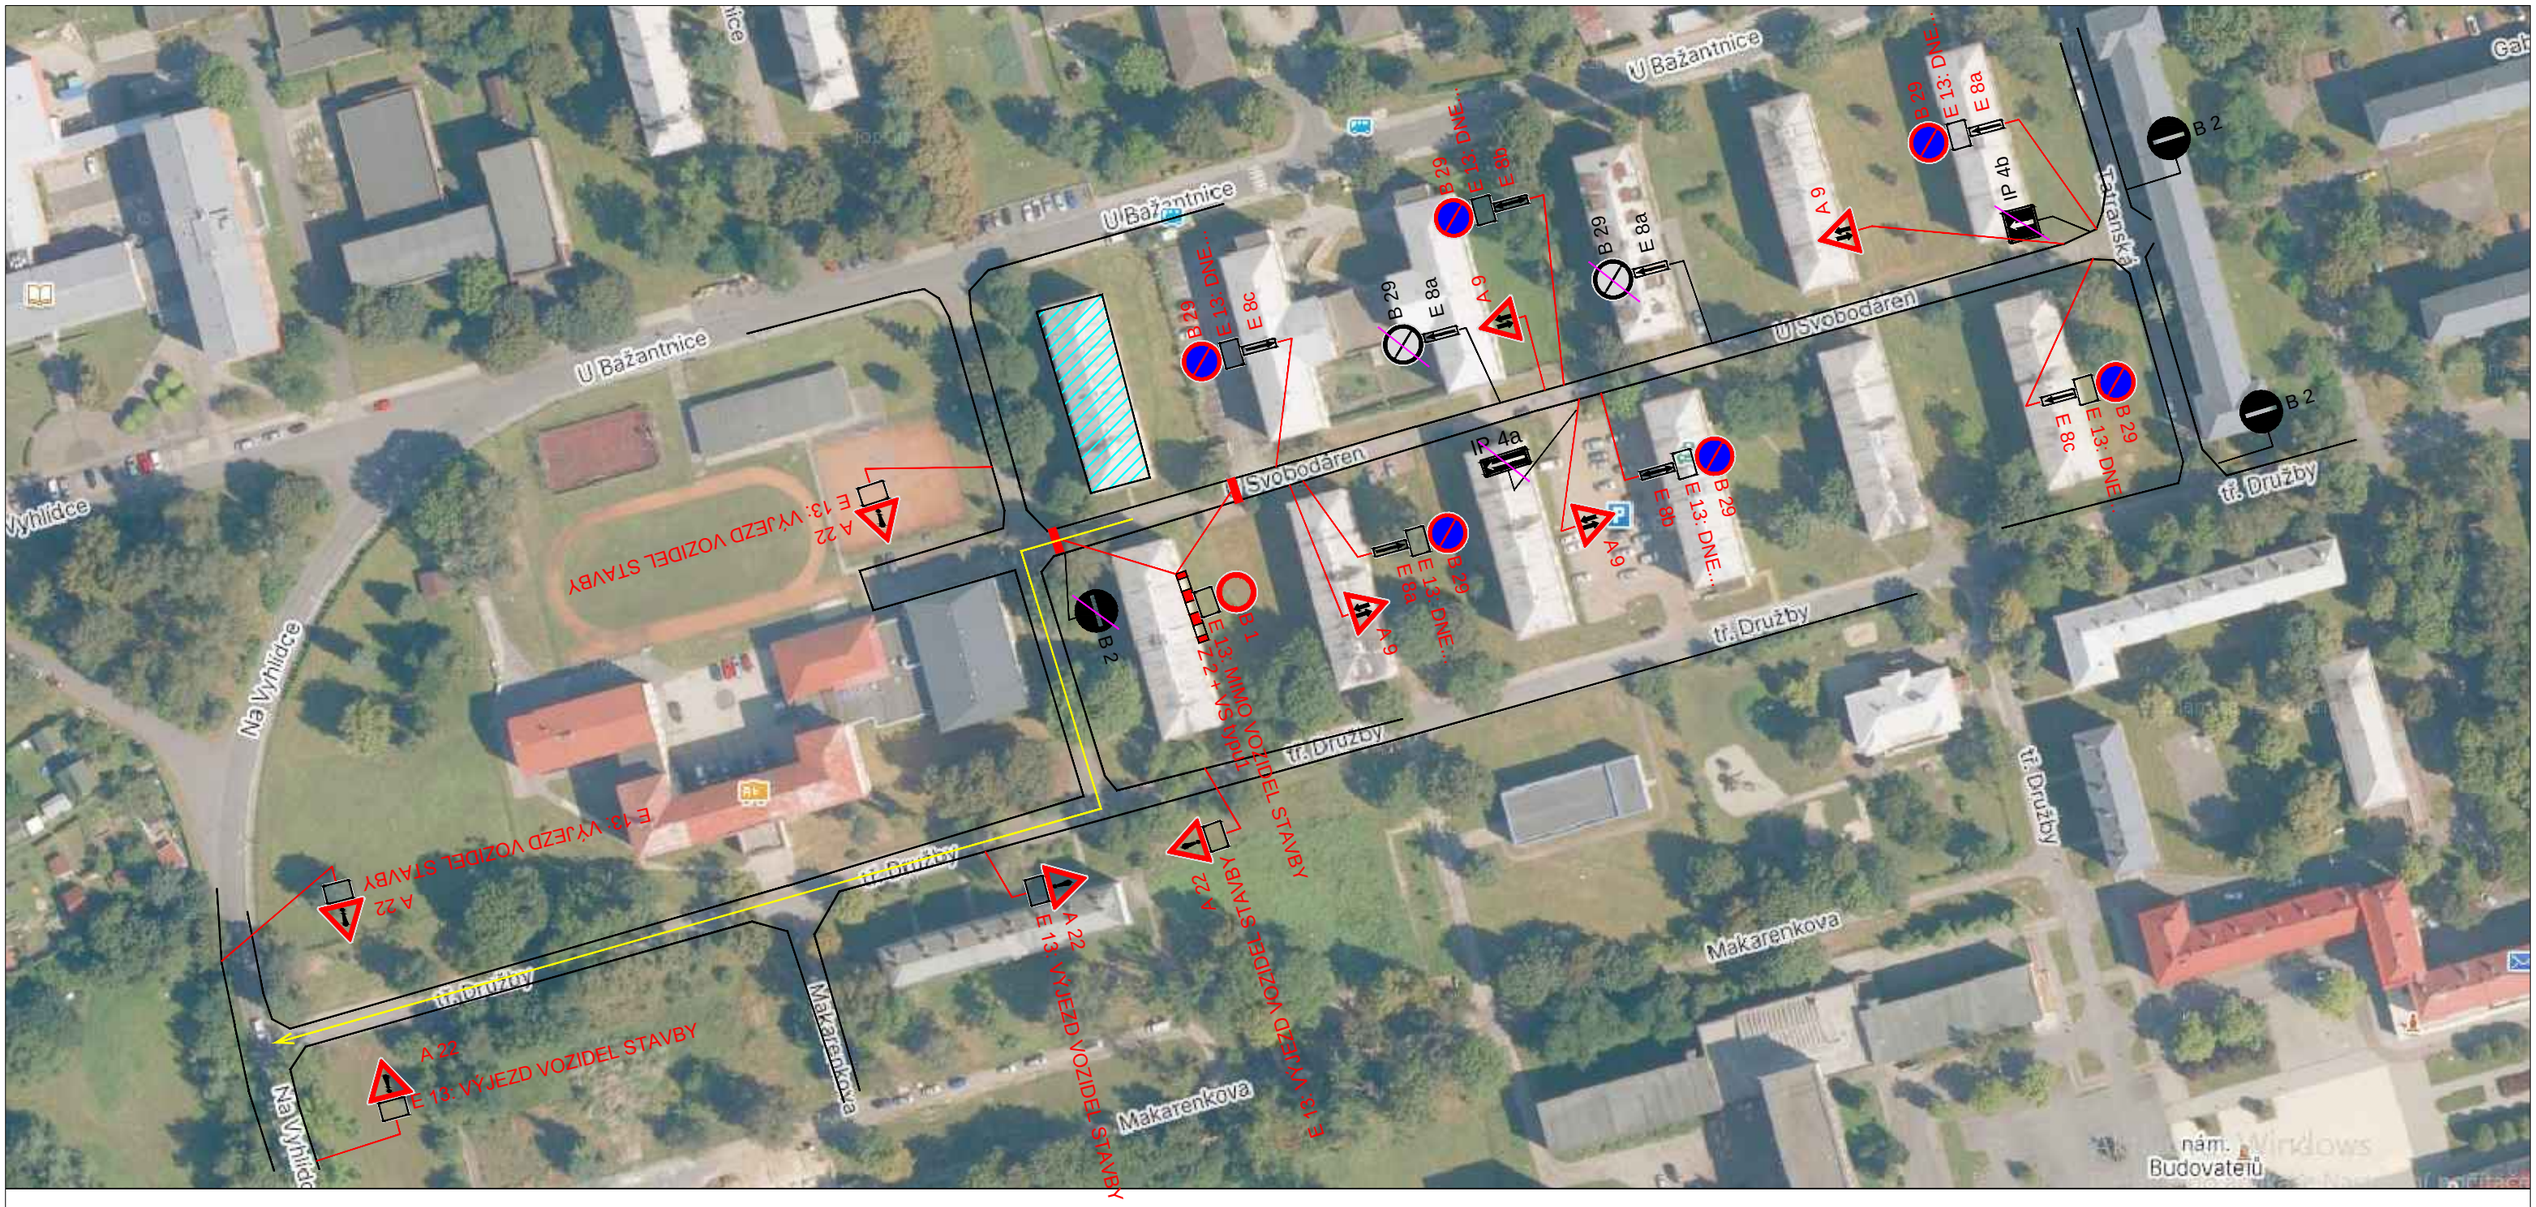

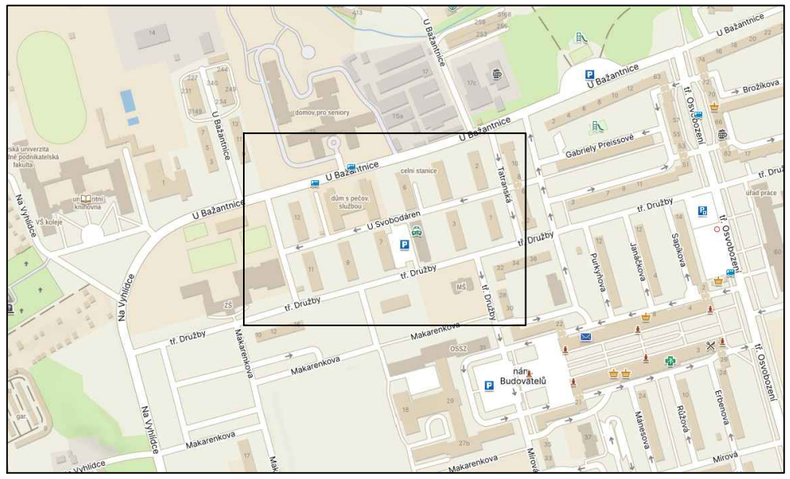

POPIS DIO :

PROJEKT ŘEŠÍ VÝJEZD VOZIDEL ZE STAVBY A UZAVÍRKU V JEDNOSMĚRNÉ KOMUNIKACI UL. U SVOBODÁREN V KARVINÉ.
Z UL. U SVOBODÁREN BUDE ZRUŠEN JEDNOSMĚRNÝ PROVOZ A NAHRAZEN OBOUSMĚRNÝM S UMÍSTĚNÍM
B29 - 7 DNŮ PŘED REALIZACÍ.

JEDNÁ SE O DEMOLICI BUDOVY Č. 1304/12 V KARVINÉ U PETŘVALDU.

LEGENDA :

- STÁVAJÍCÍ SVISLÉ DOPRAVNÍ ZNAČENÍ
- A 9 — NAVRŽENÉ SVISLÉ DOPRAVNÍ ZNAČENÍ
- BUDOVA K DEMOLICI
- VÝJEZD VOZIDEL STAVBY
- B 29 / E 8a — RUŠENÉ DOČASNĚ DZ

por. Ing. Aleš Cyrus

Digitálně podepsal por. Ing. Aleš Cyrus
Datum: 2025.11.05 12:07:10 +01'00'

Akce : DEMOLICE BYTOVÝCH DOMŮ NA UL. U SVOBODÁREN 1302 1304 A 1305, KARVINÁ - NOVÉ MĚSTO	Realiz. firma:	AWT REKULTIVACE a. s. Rychvaldská 2012 735 41 Petřvald	
Příloha : NÁVRH PDZ	Datum	Říjen, 2022	Číslo 1
	Měřítko	-	
	Archivní číslo	-	