

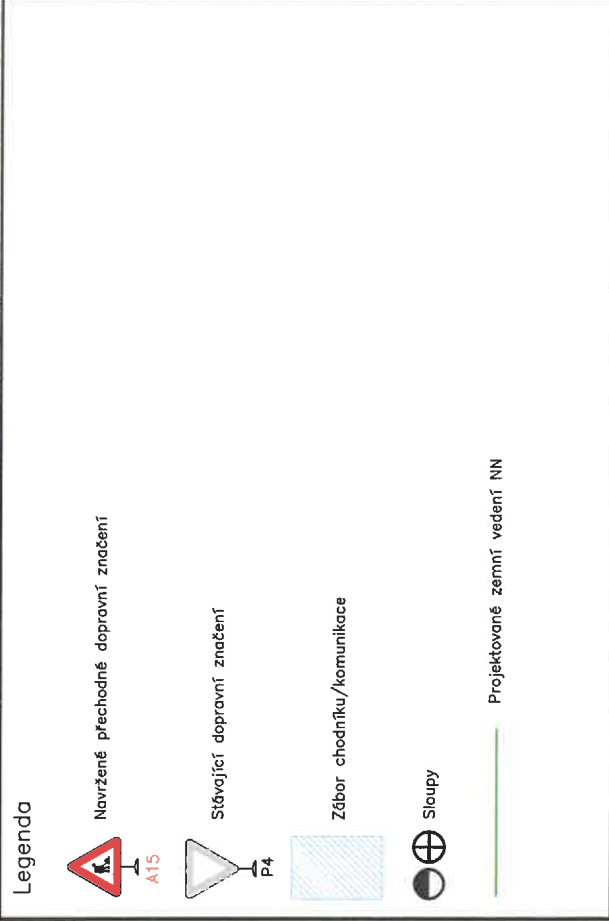


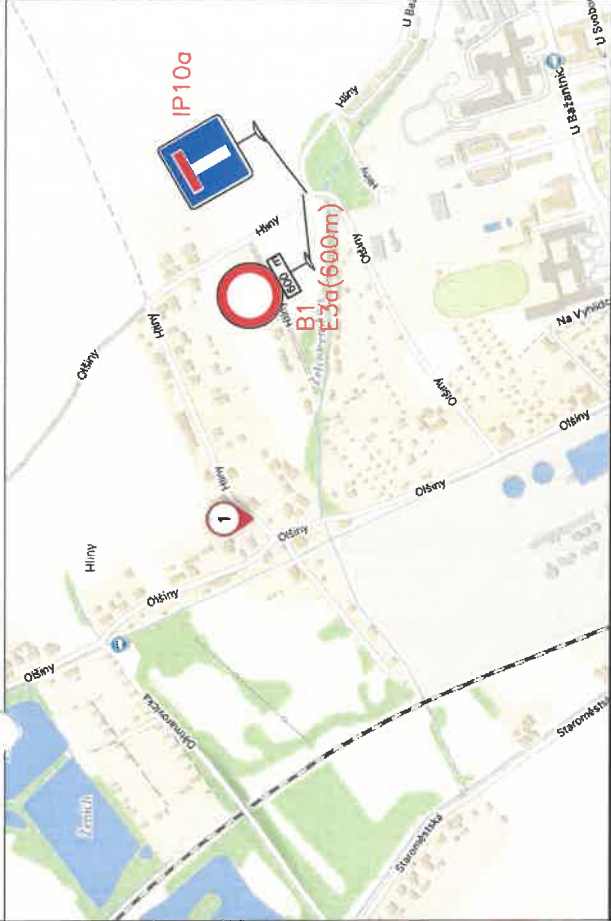

NÁZEV STAVBY		MĚŘÍTKO	
Karviná, Hlíný, p.č. 715/1, přípojka NNk		1:300	
INVESTOR	VYPRACOVAL	DATUM	
	Ing. Ondřej Kizsa	03.03.2026	
KATASTRÁLNÍ ÚZEMÍ		FORMÁT	
k.u.: Staré město u Karviné [664197]		A3	
Situace dopravního řešení, umístění přechodného dopravního značení		DIO	
		ČÍSLO ZÁKAZY	
		IP-12-8035235	

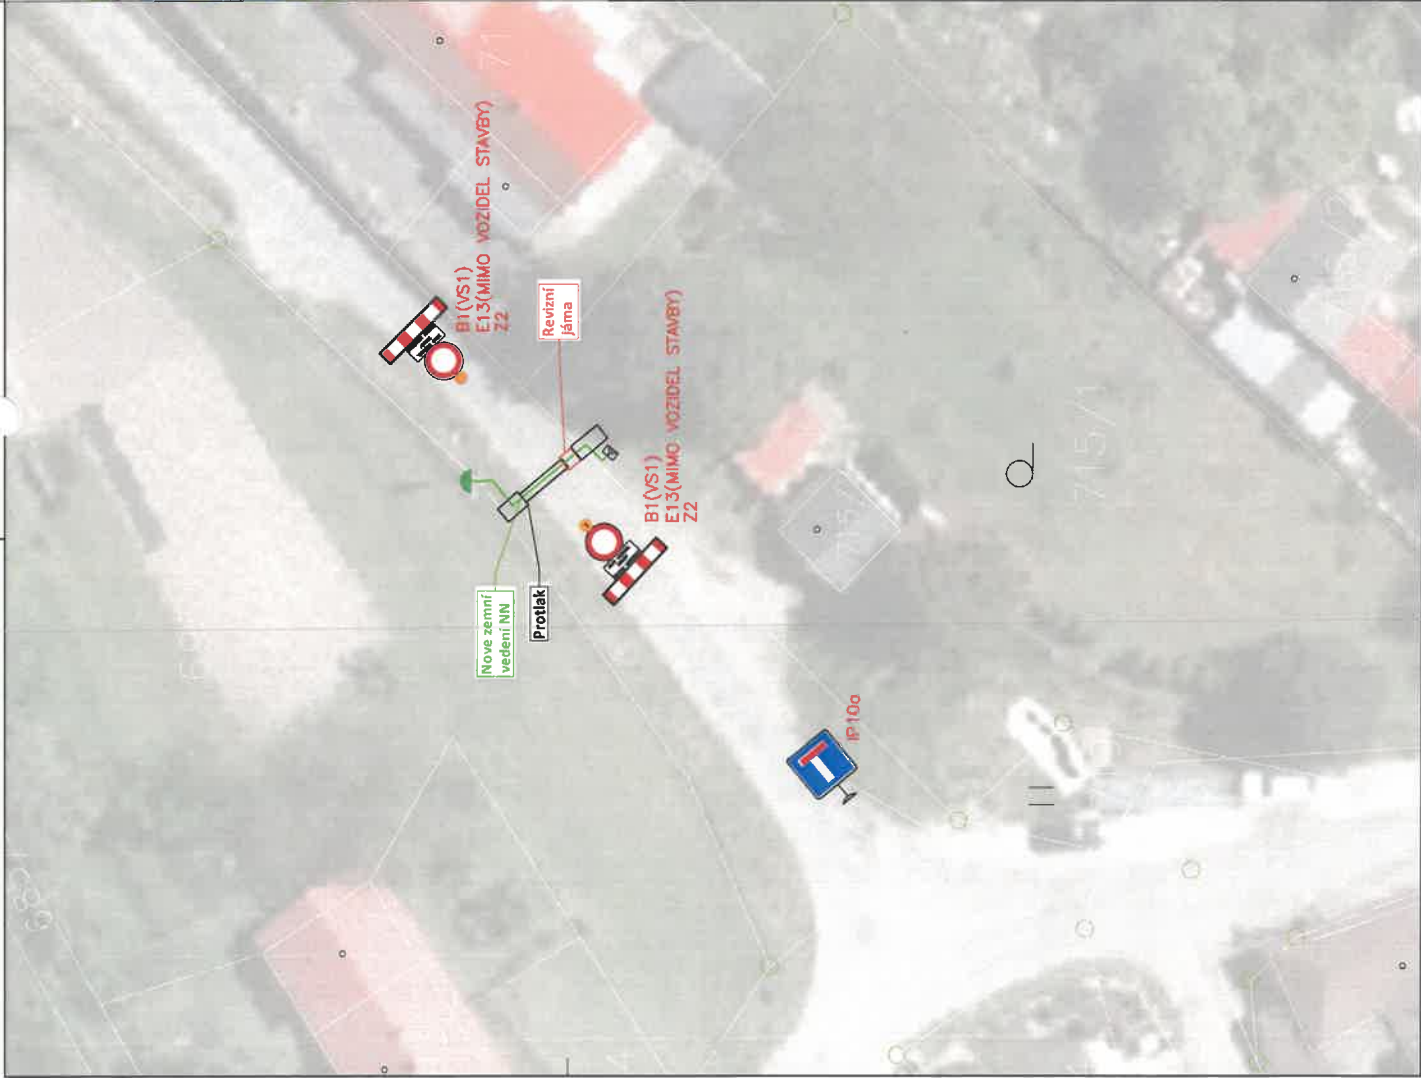

ORSIGN s.r.o.
Na Hřebenkách 815/130
Smíchov, 150 00 Praha 5
IČO: 244 15 807