
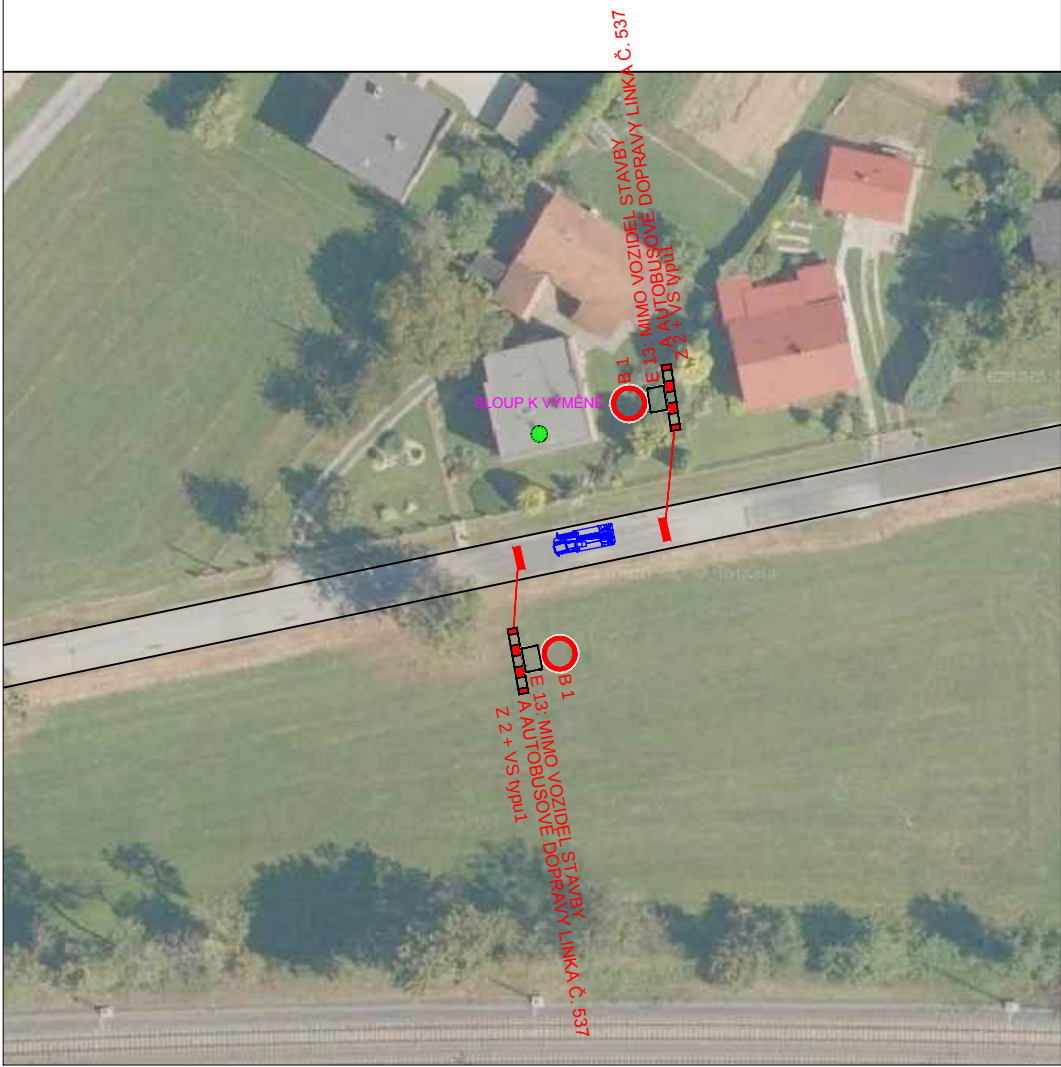


NÁVRH PDZ

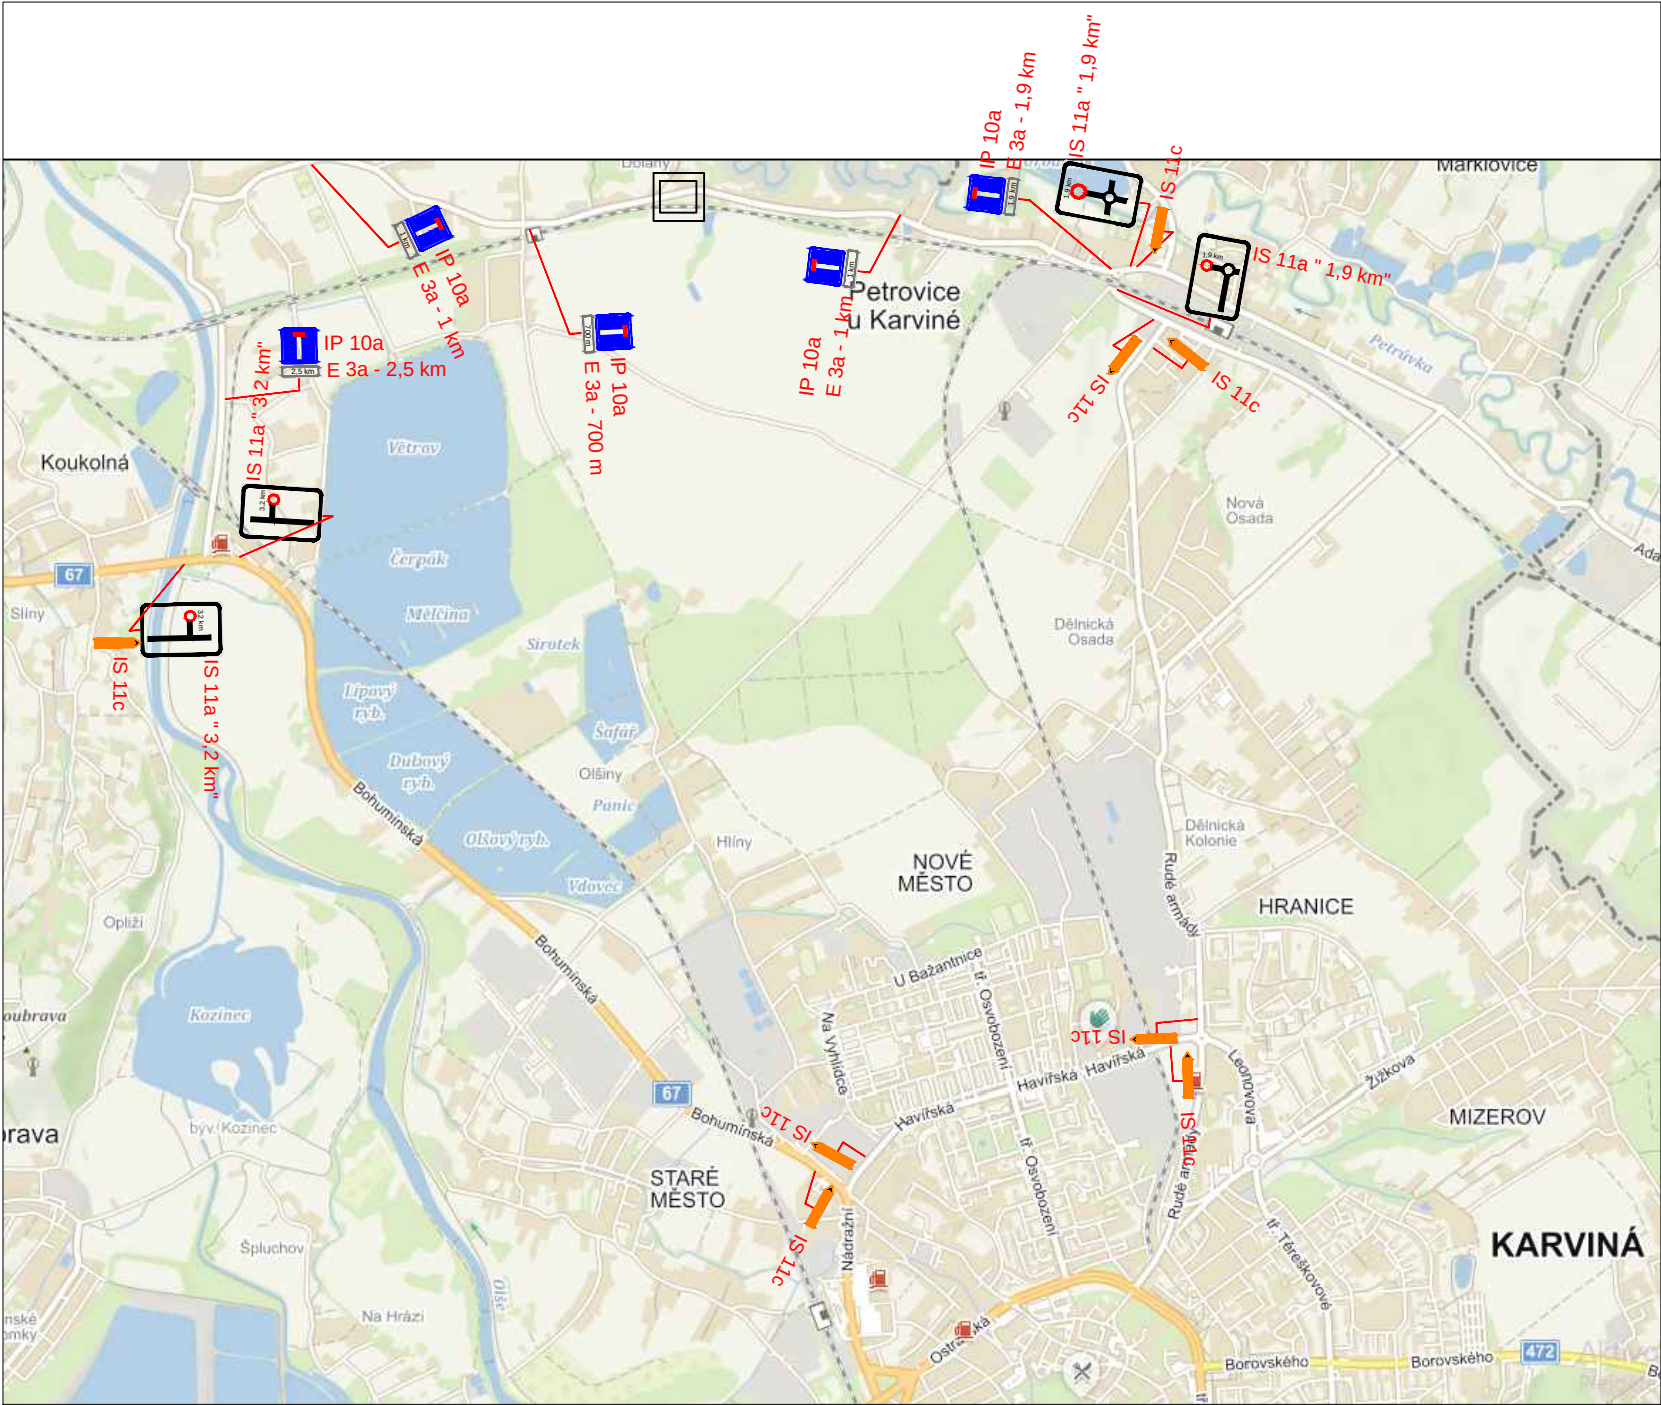

POPIS:

SITUACE ŘEŠÍ V UZAVÍRKU SILNICE III/46810 V PETROVICÍCH U KARVINÉ. JEDNÁ SE O VÝMĚNU SLOUPU NN PODÉL SILNICE U DOMU Č. 80.

LEGENDA :

- B 1 NAVRŽENÉ DZ
- E 13: MIMO VOZIDEL STAVBY Z 2 + VS typu1
- P 2 STÁVAJÍCÍ DZ

Kreslil	NEVŘALA		FORTAS APZ Záhumenní 2034/103, Ostrava		
Vypracoval	NEVŘALA				
Akce :			Výměna betonového sloupu, Petrovice u Karviné 80		
Příloha :			Objednatel : -		
			Datum	Červenec, 2026	Číslo
			Měřítka	-	
			Archivní číslo	-	
NÁVRH PDZ			1		