



ČÁST 1 - PDZ

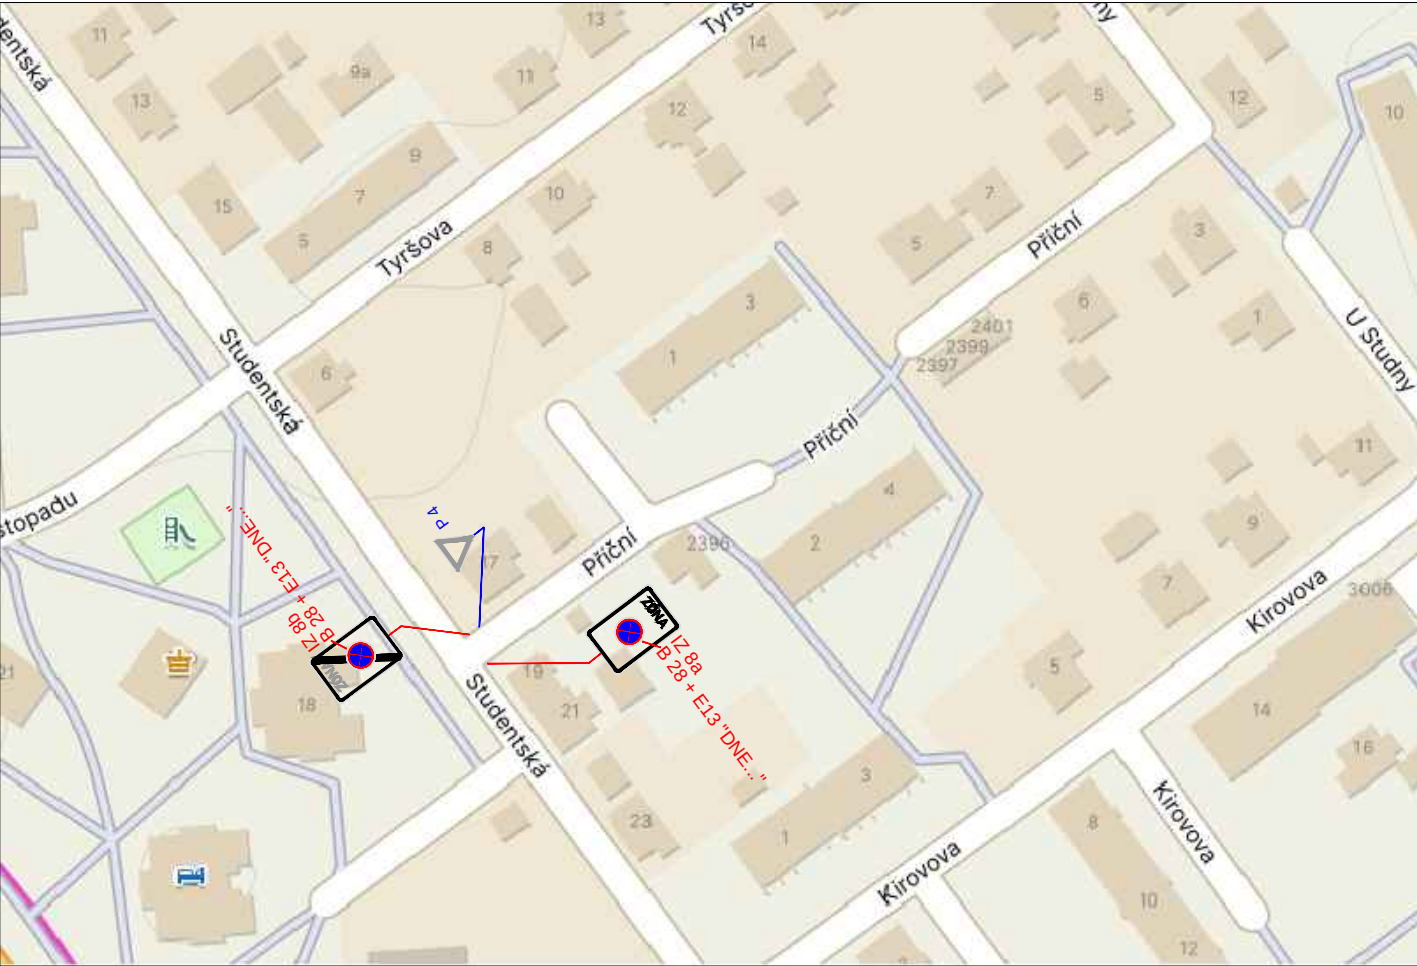

POPIS:
PROJEKT ŘEŠÍ OPRAVU KOMUNIKACE UL. PŘÍČNÍ V KARVINÉ.
ČÁST 1 - VYPARKOVÁNÍ PARKUJÍCÍCH VOZIDEL
ČÁST 2 - UZAVÍRKA KOMUNIKACE - SLEPÉ

ČÁST 2 - PDZ

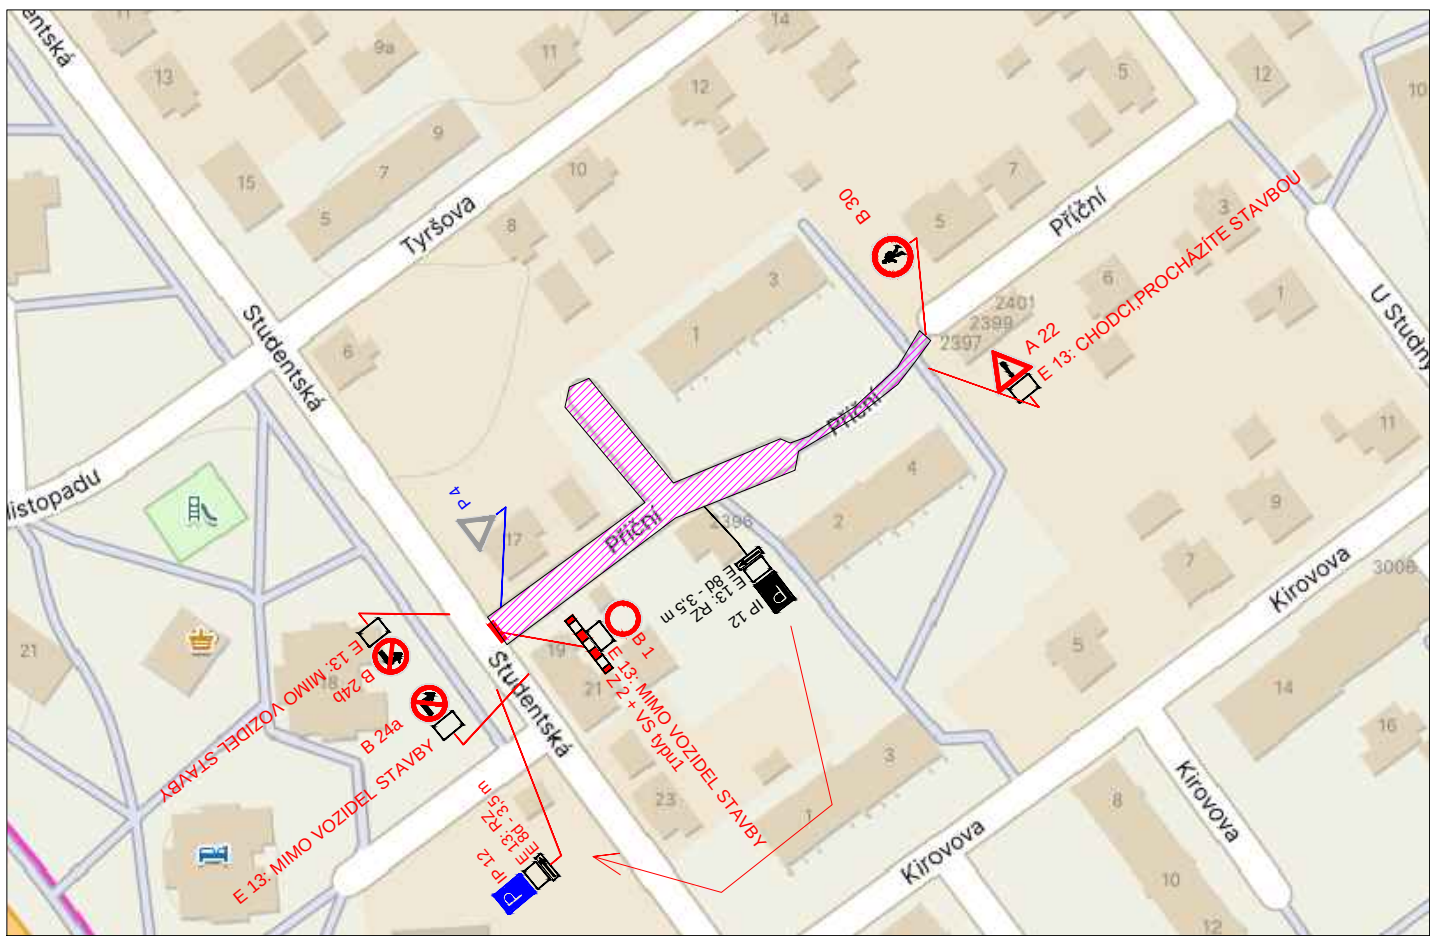

LEGENDA :

UZAVŘENÁ ČÁST UL. PŘÍČNÍ

NAVŘZENÉ SVISLÉ DOPRAVNÍ ZNAČENÍ

B 1

E 13: MIMO VOZIDEL STAVBY

Z 2 + VS typu1

P 4

STÁVAJÍCÍ DZ

POZNÁMKA: DOPRAVNÍ ZNAČENÍ JE ZAKRESLENO V ROZSAHU NUTNÉM PRO NÁVRH.

NÁZEV AKCE	DATUM	7/2026
Oprava povrchu komunikace a chodníku na ulici Příční u č.p. 2310 v Karviné-Mizerově	FORMÁT	2 X A4
	MÉRITKO	
	STUPEŇ	PDZ
NÁZEV VÝKRESU	ČÍSLO SOUPRAVY	1
Návrh dočasného dopravního značení - DIO		