




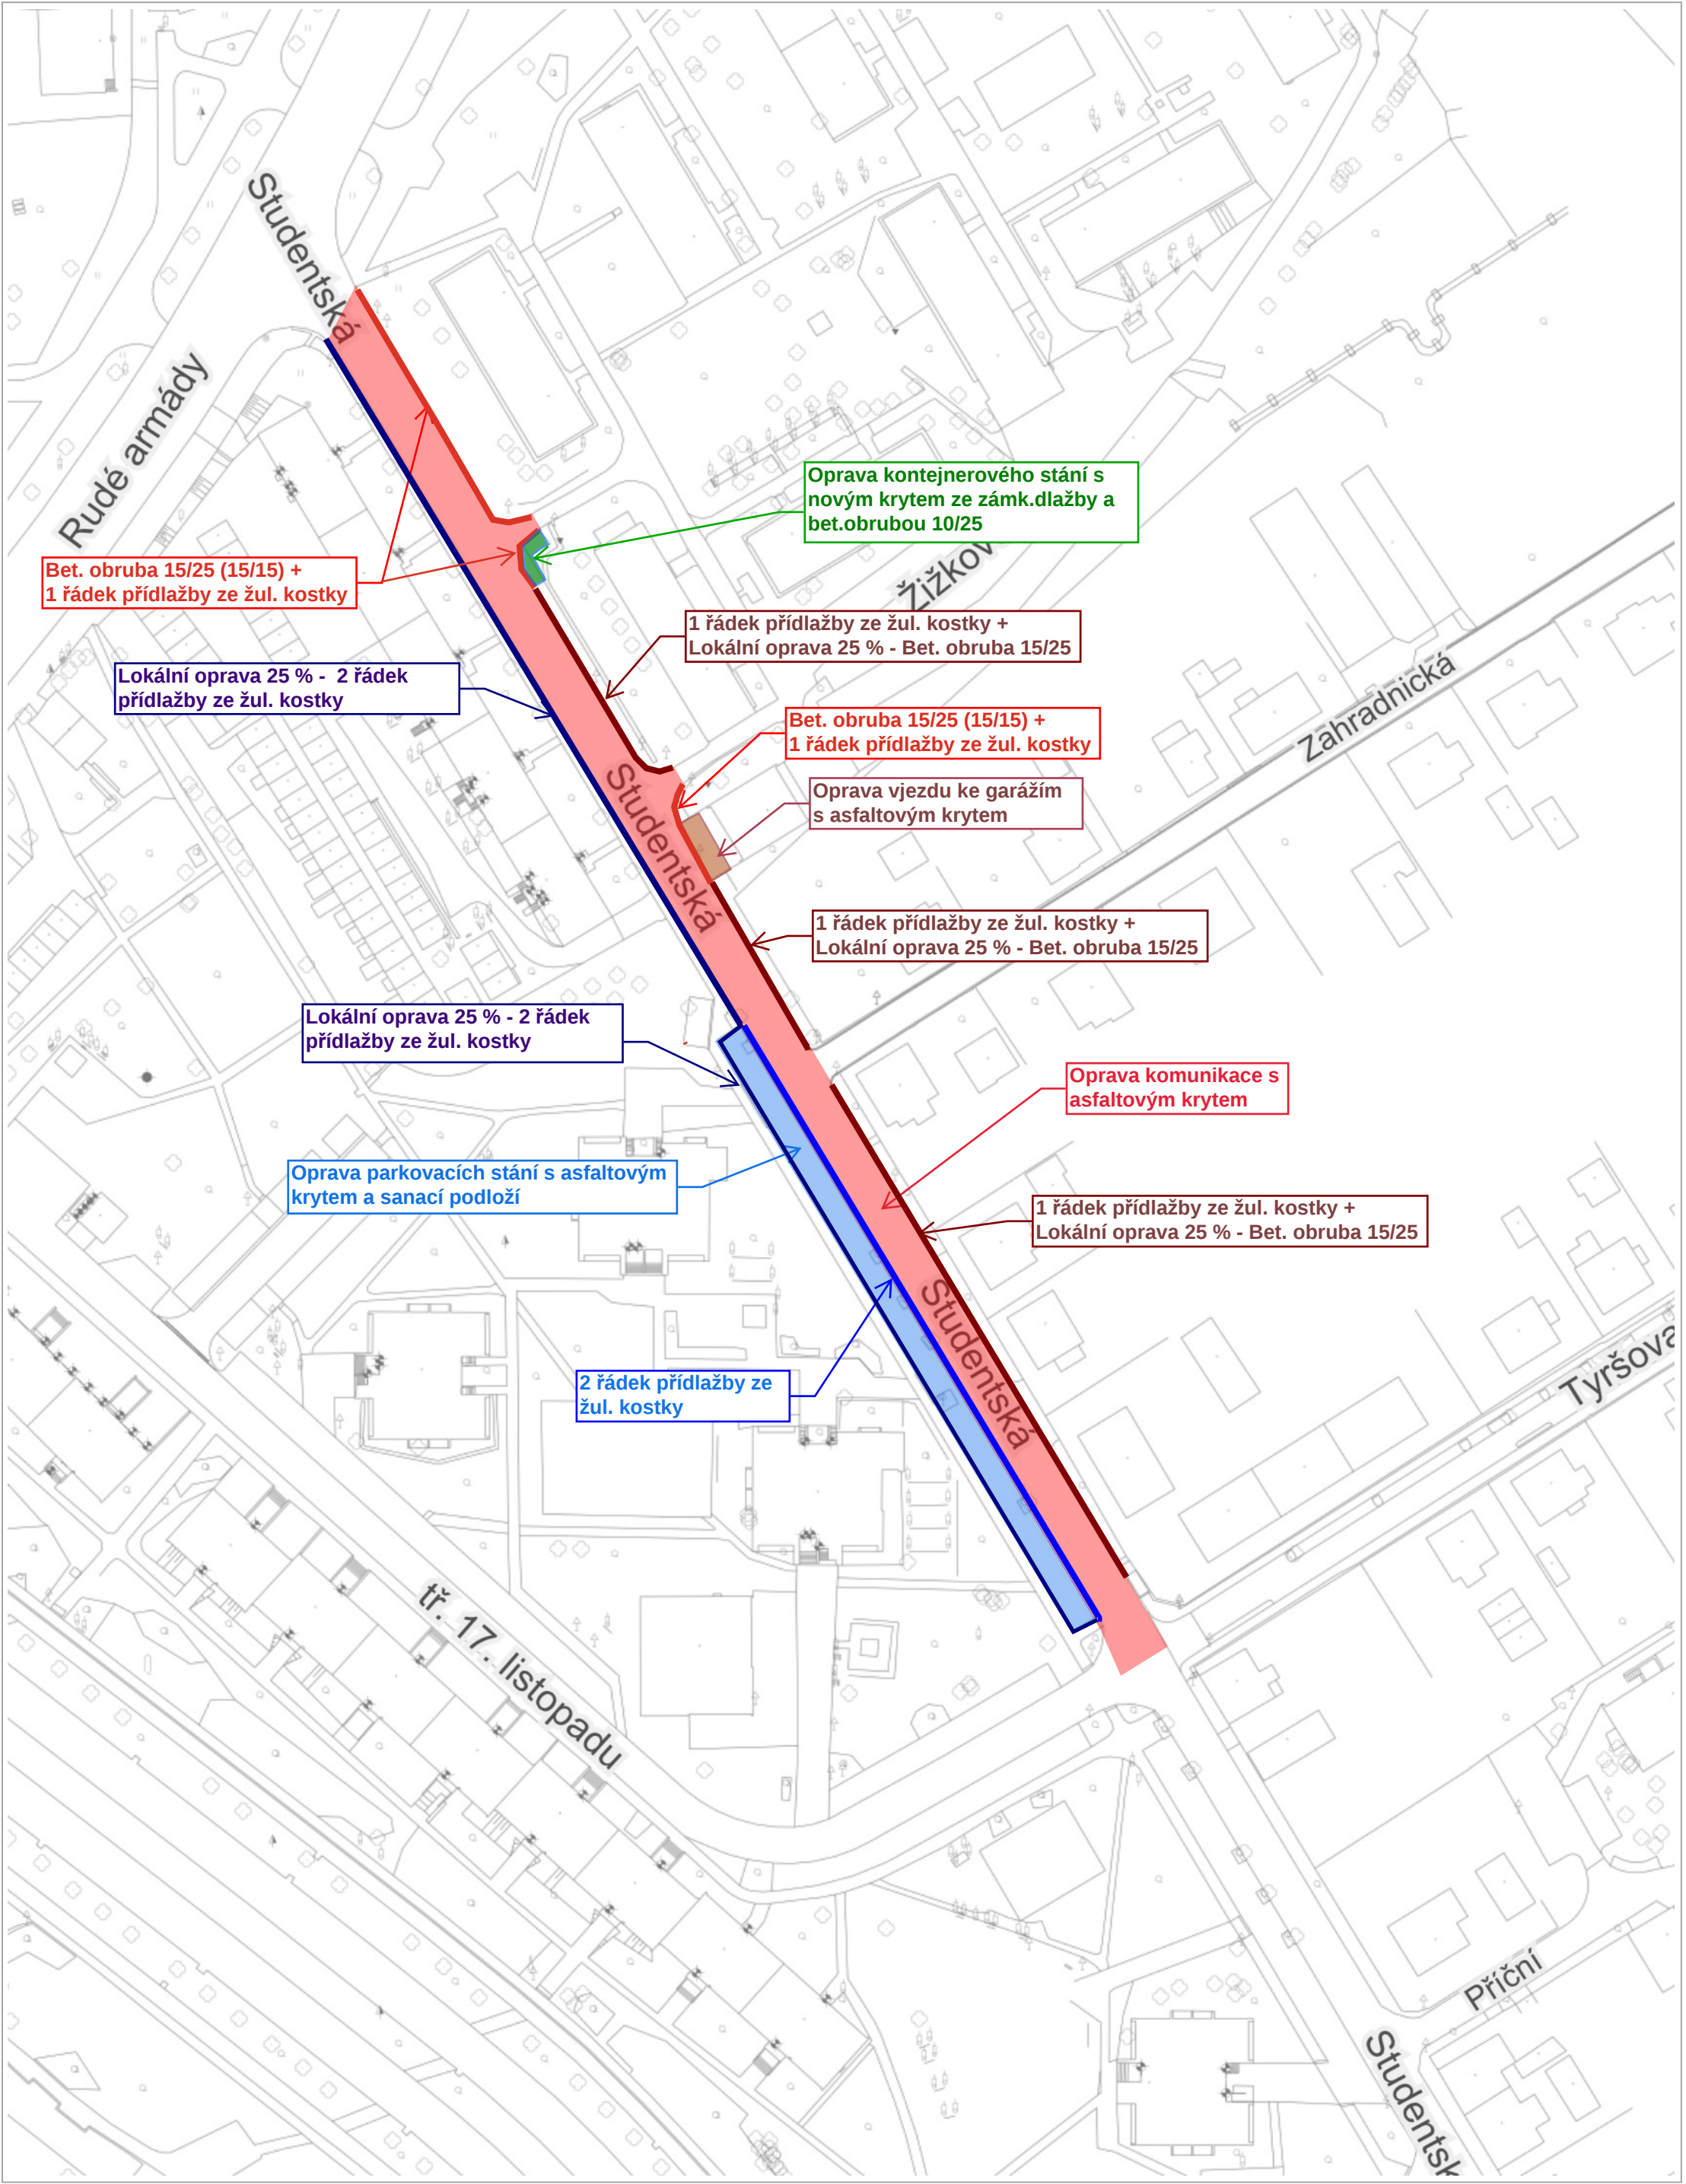

Oprava MK a parkoviště na ul. Studentská v Karvině - Mizerově, úsek ul. Tyršova - ul. Rudé armády

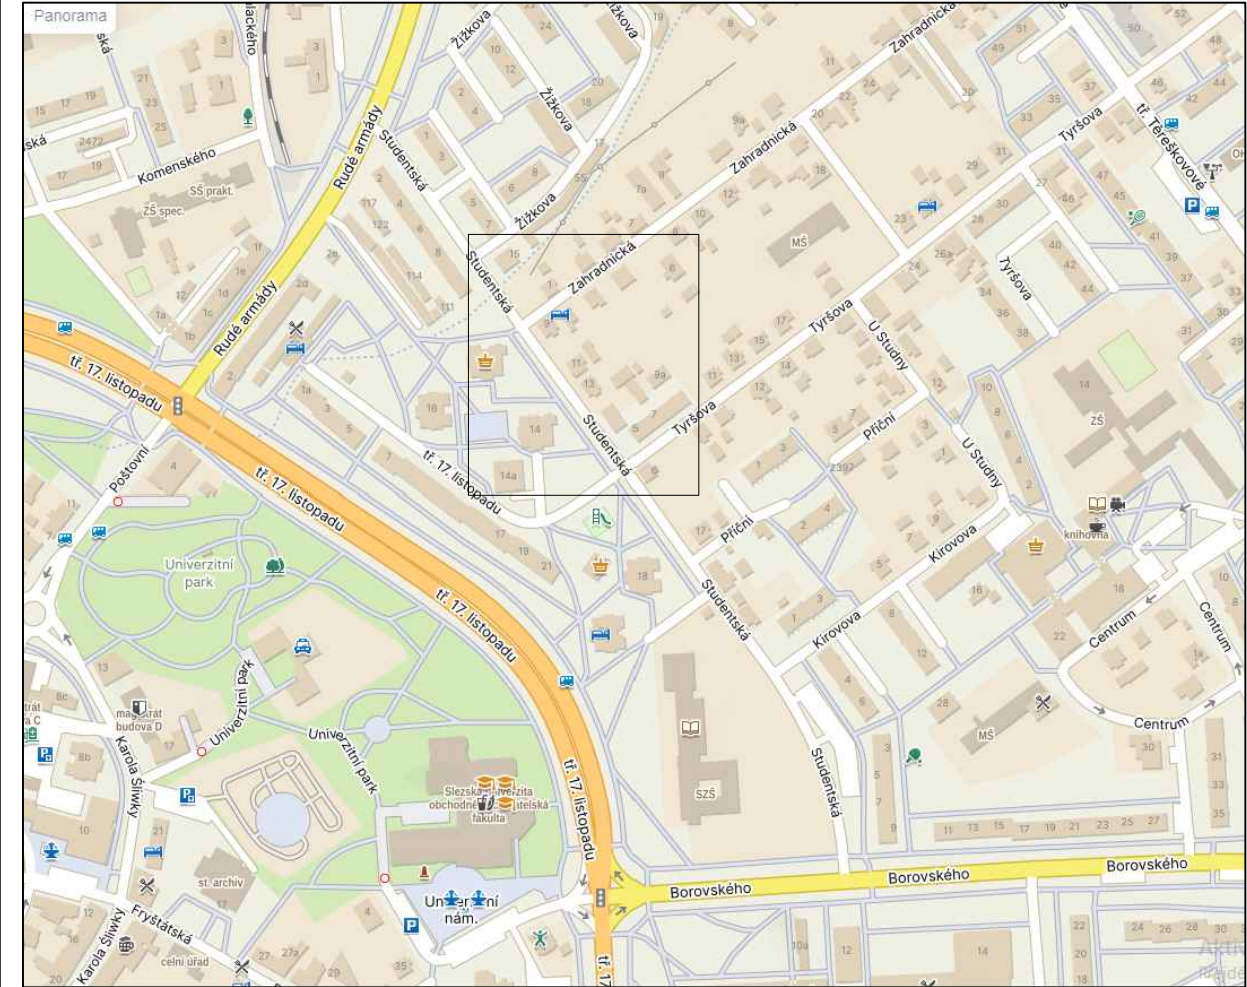

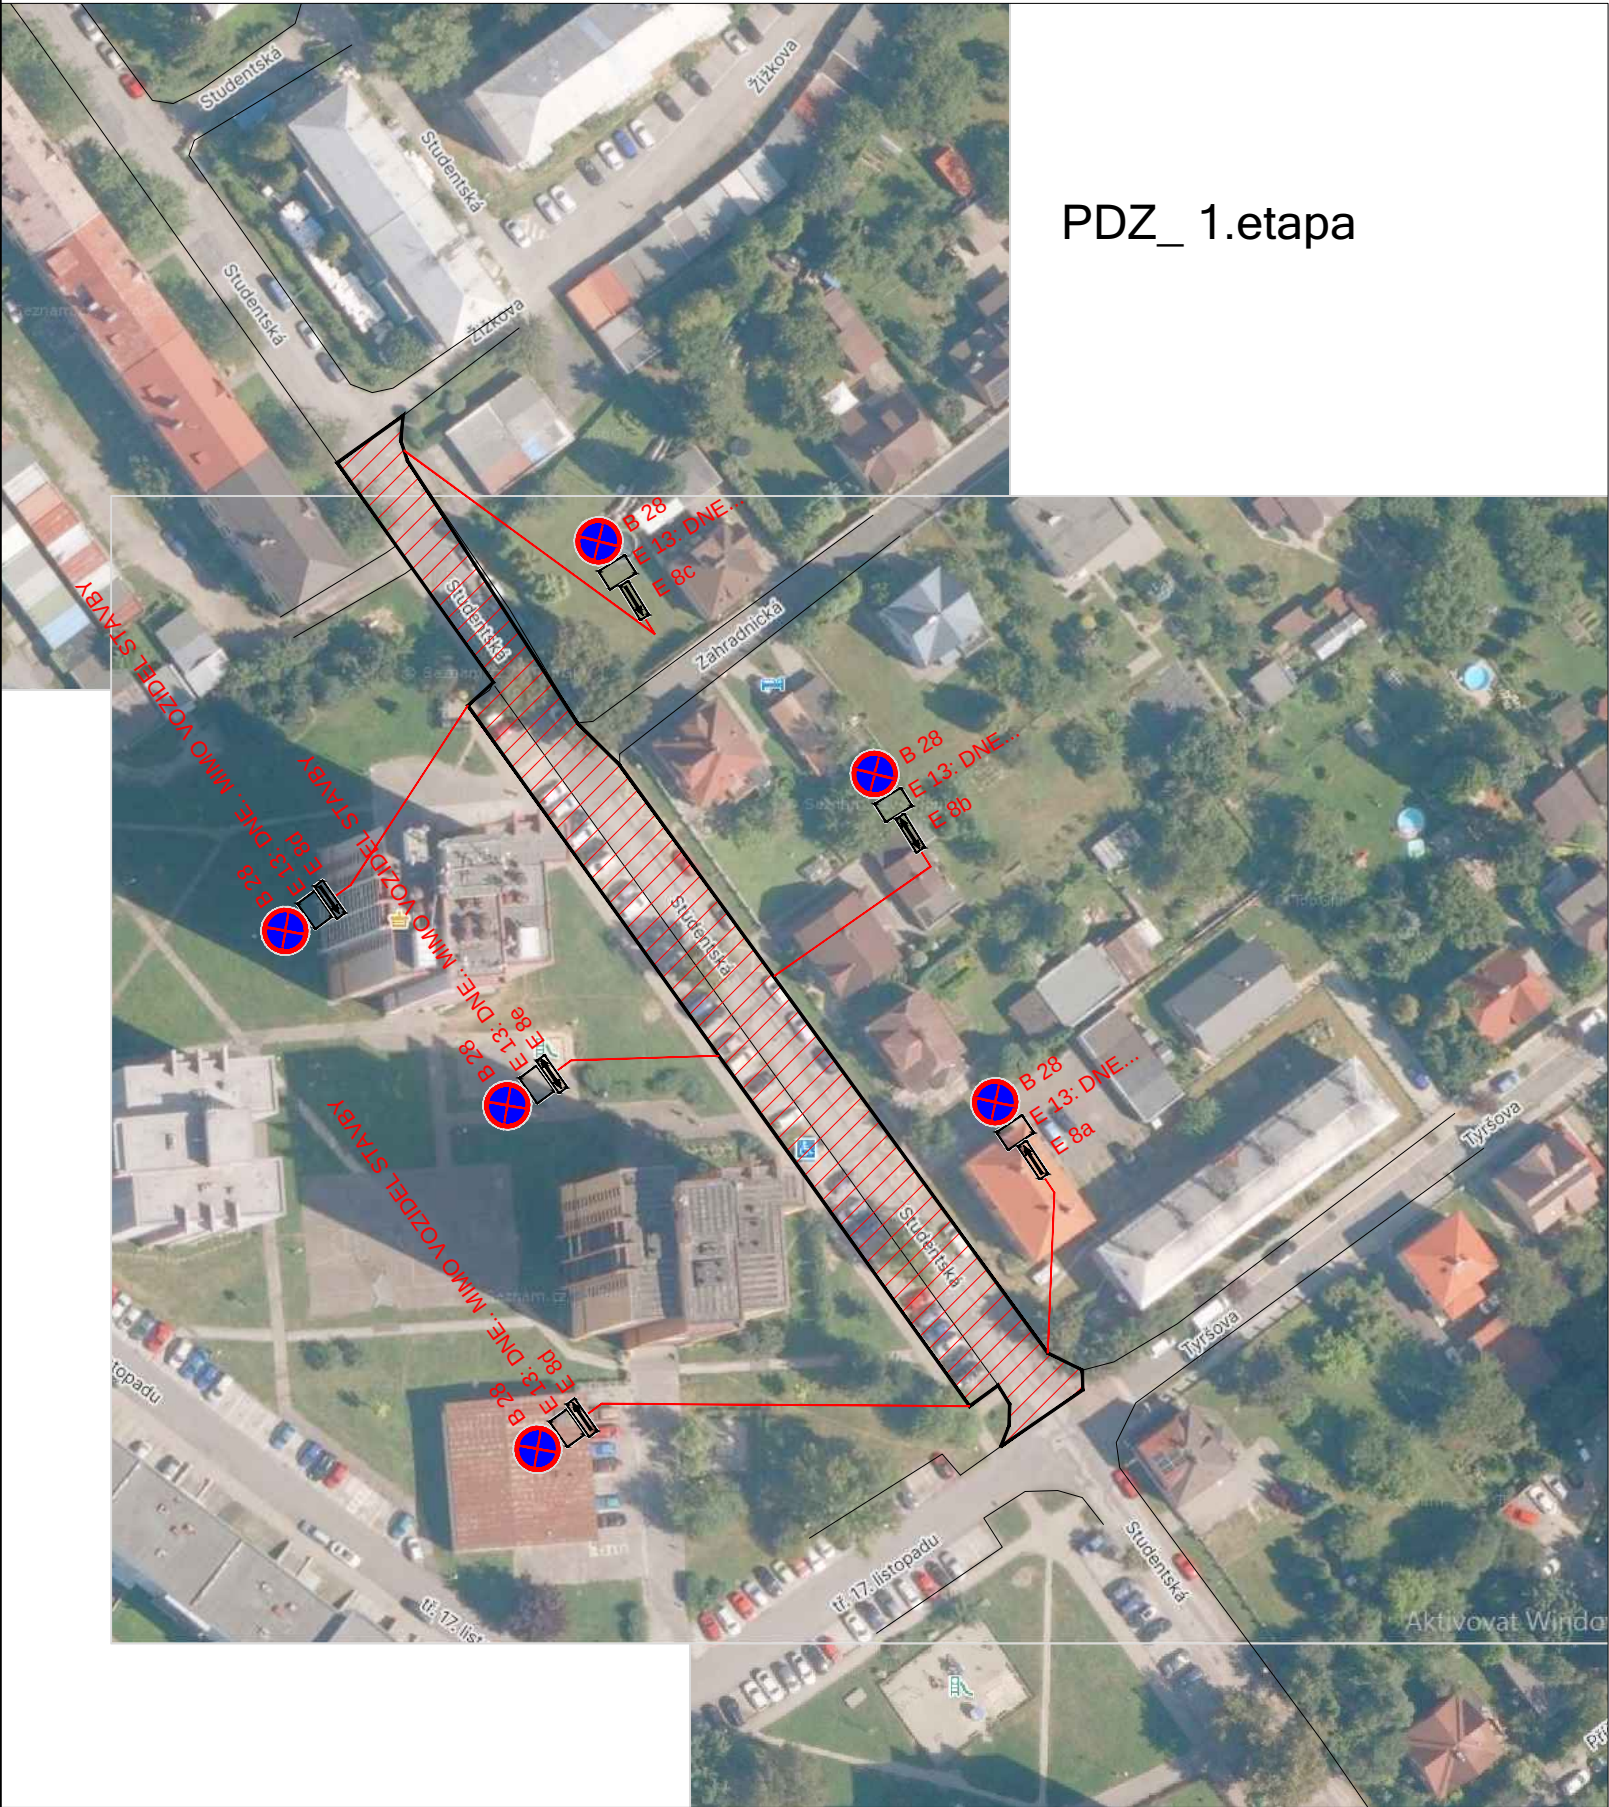


LEGENDA :

STÁVAJÍCÍ DZ


NAVRŽENÉ DZ

POPIS NÁVRHU PDZ:
PROJEKT ŘEŠÍ OPRAVU UL. STUDENTSKÁ V KARVINÉ.
ETAPA ŘEŠÍ UMÍSTĚNÍ PDZ 7 DNŮ PŘED REALIZACÍ.

NÁZEV AKCE: Oprava MK a parkoviště na ul. Studentská v Karviné Mizerově, úsek ul. Tyršova - ul. Rudé Armády	ČÁST: -	FORMÁT:
	DATUM: 6/2026	STUPEŇ: PDZ
OBSAH VÝKRESU: NÁVRH PDZ - DIO - 7 DNŮ PŘED REALIZACÍ	REALIZACE STAVBY - JANKOSTAV s.r.o.	
	STAVEBNÍ OBJEKT: -	ČÍSLO VÝKRESU: 1
	MĚŘÍTKO: -	

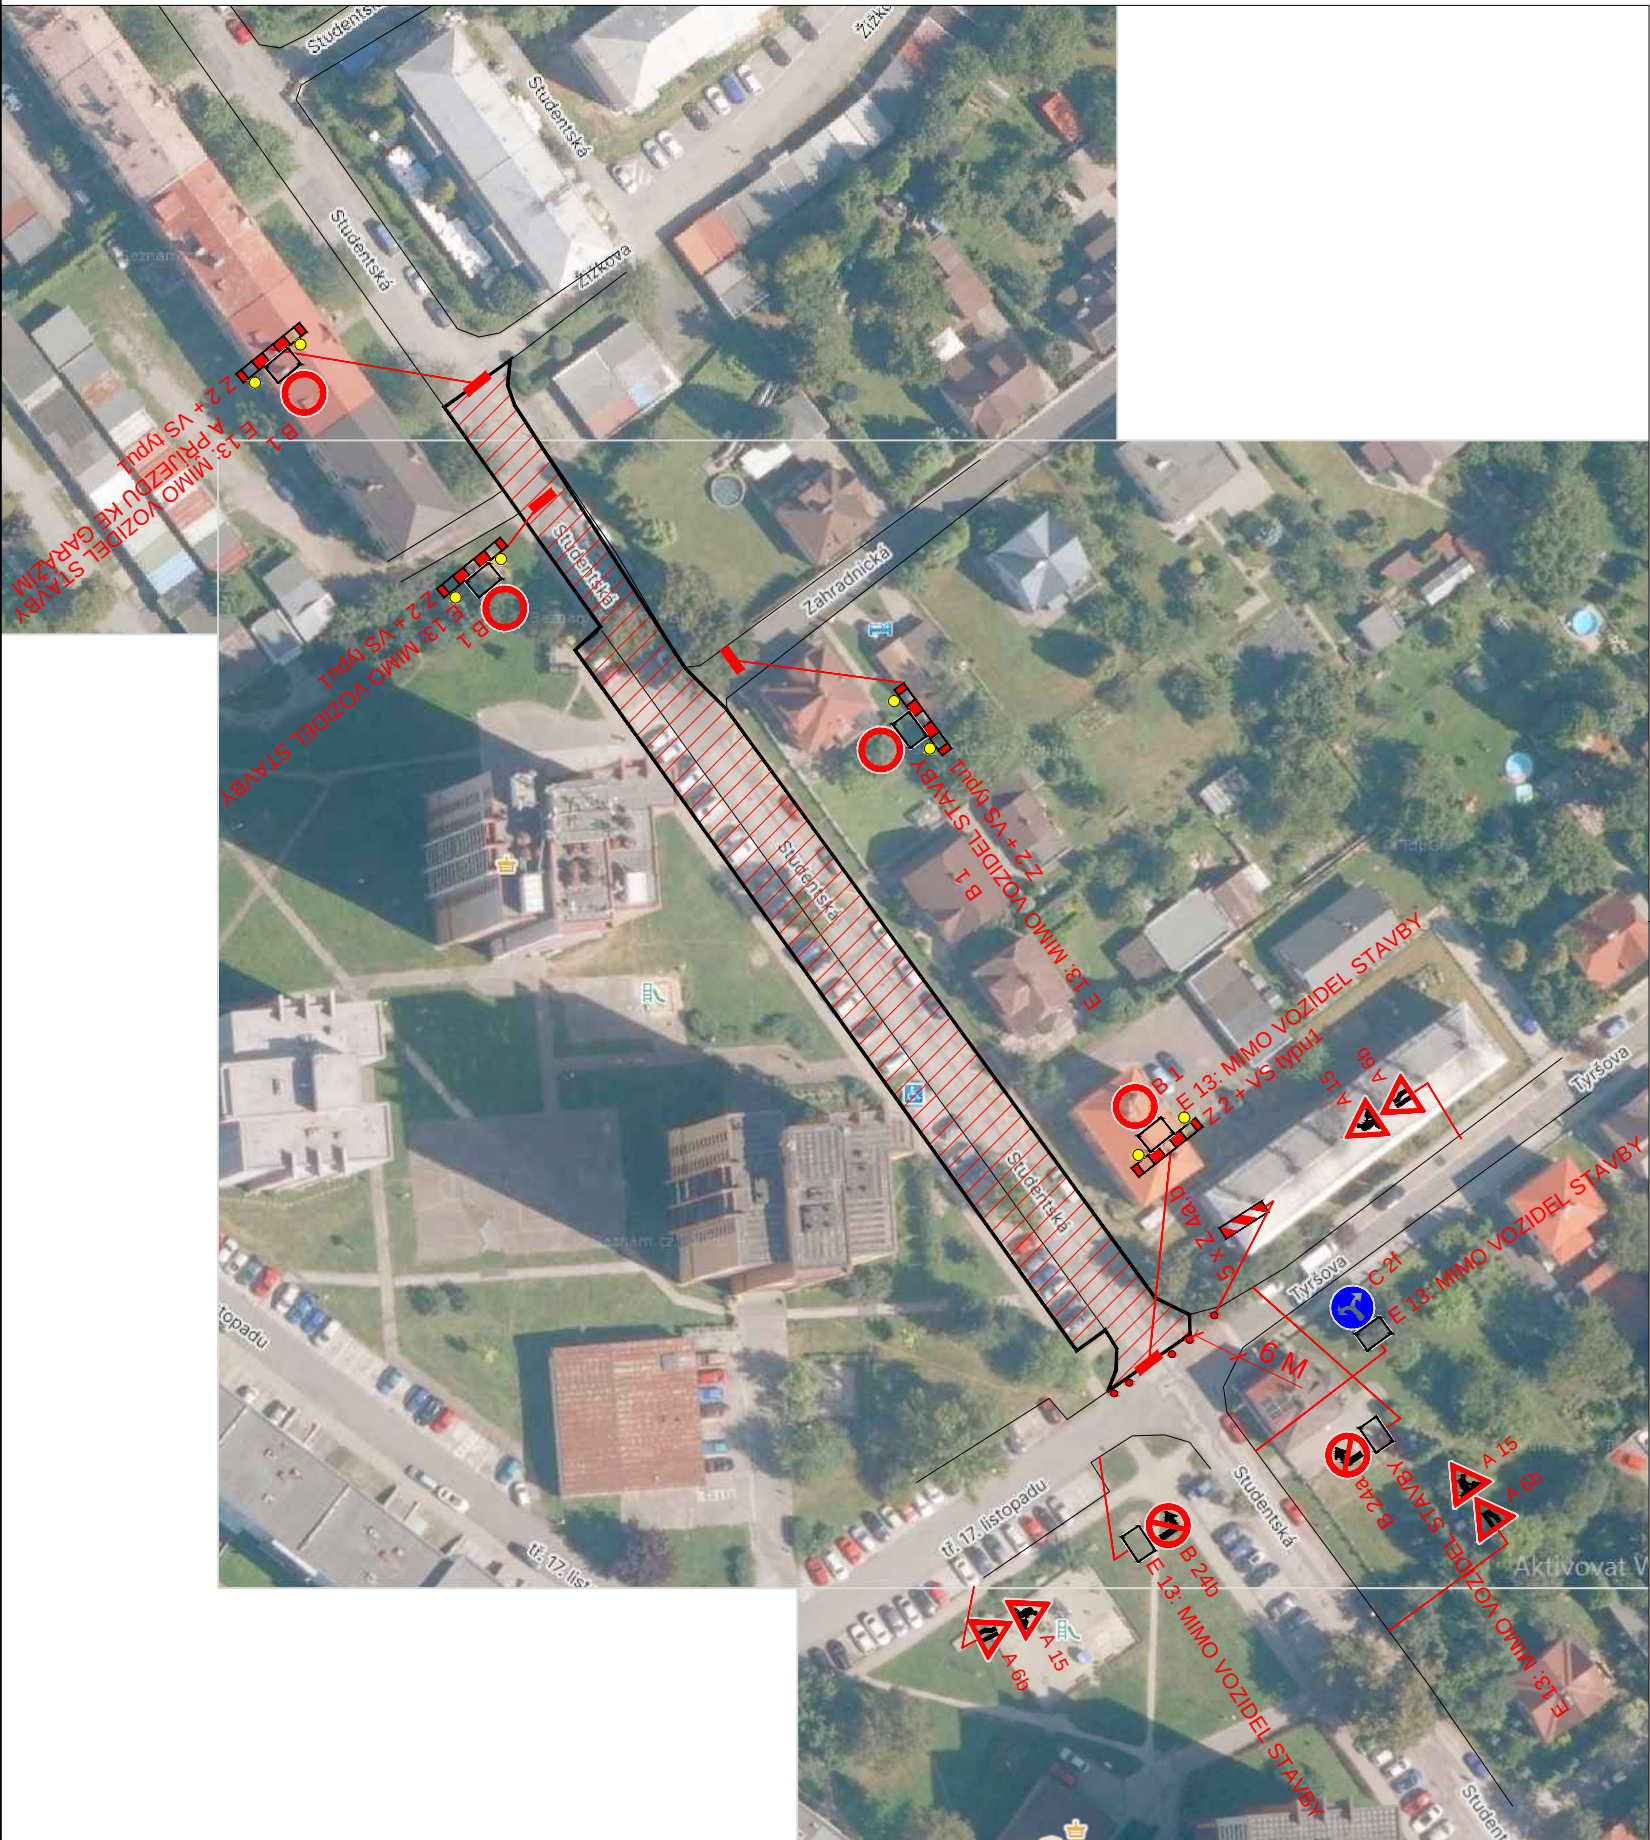


POPIS NÁVRHU PDZ:
PROJEKT ŘEŠÍ OPRAVU UL. STUDENTSKÁ V KARVINÉ.
ETAPA ŘEŠÍ UZÁVÍKU KOMUNIKACE V RÁMCI VÝMĚNY OBRUB VPUSTÍ APOD.
PŘÍJEZD KE GARÁŽÍM ZAJIŠTĚN.

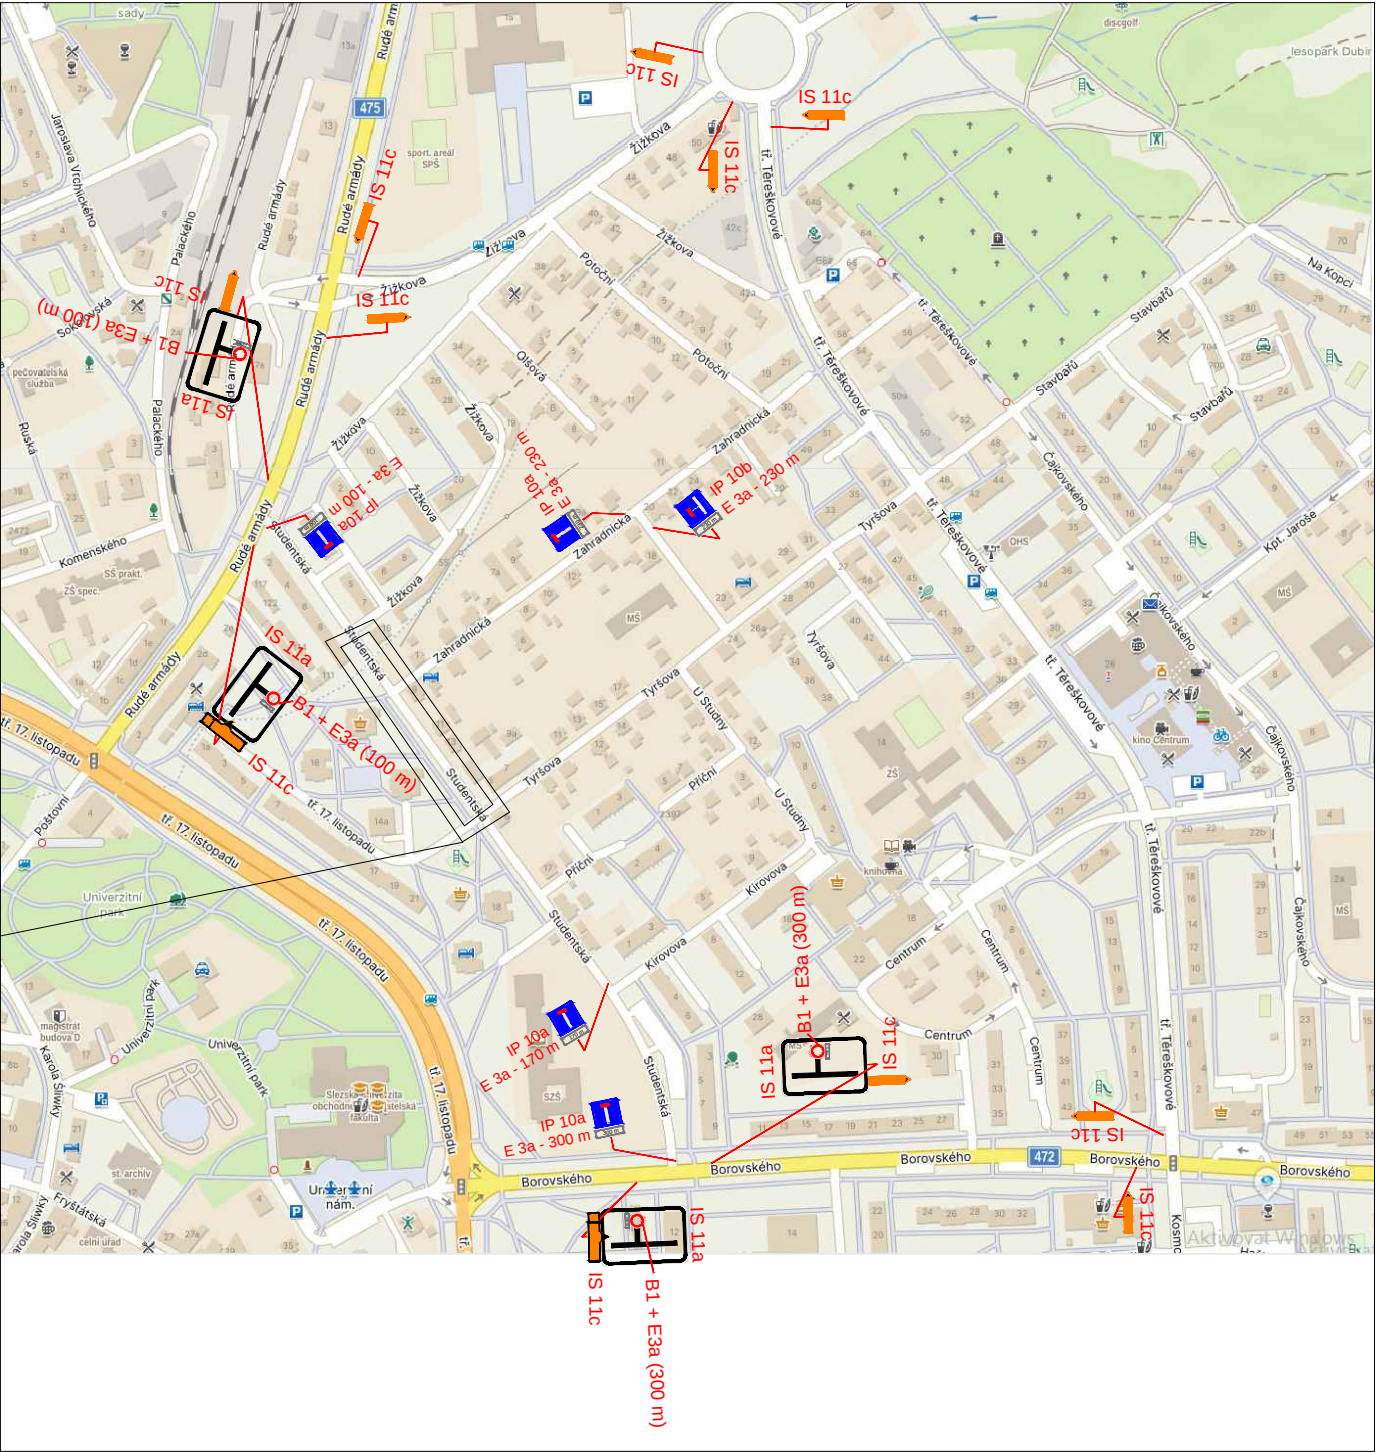


LEGENDA :  STÁVAJÍCÍ DZ
 NAVRŽENÉ DZ

NÁZEV AKCE: Oprava MK a parkoviště na ul. Studentská v Karviné Mizerově, úsek ul. Tyršova - ul. Rudé Armády	ČÁST: -	FORMÁT:
	DATUM: 6/2026	STUPEŇ: PDZ
OBSAH VÝKRESU: NÁVRH PDZ - DIO - UZÁVÍRKA	REALIZACE STAVBY - JANKOSTAV s.r.o.	
	STAVEBNÍ OBJEKT: -	ČÍSLO VÝKRESU: 1.1
MĚŘÍTKO: -		

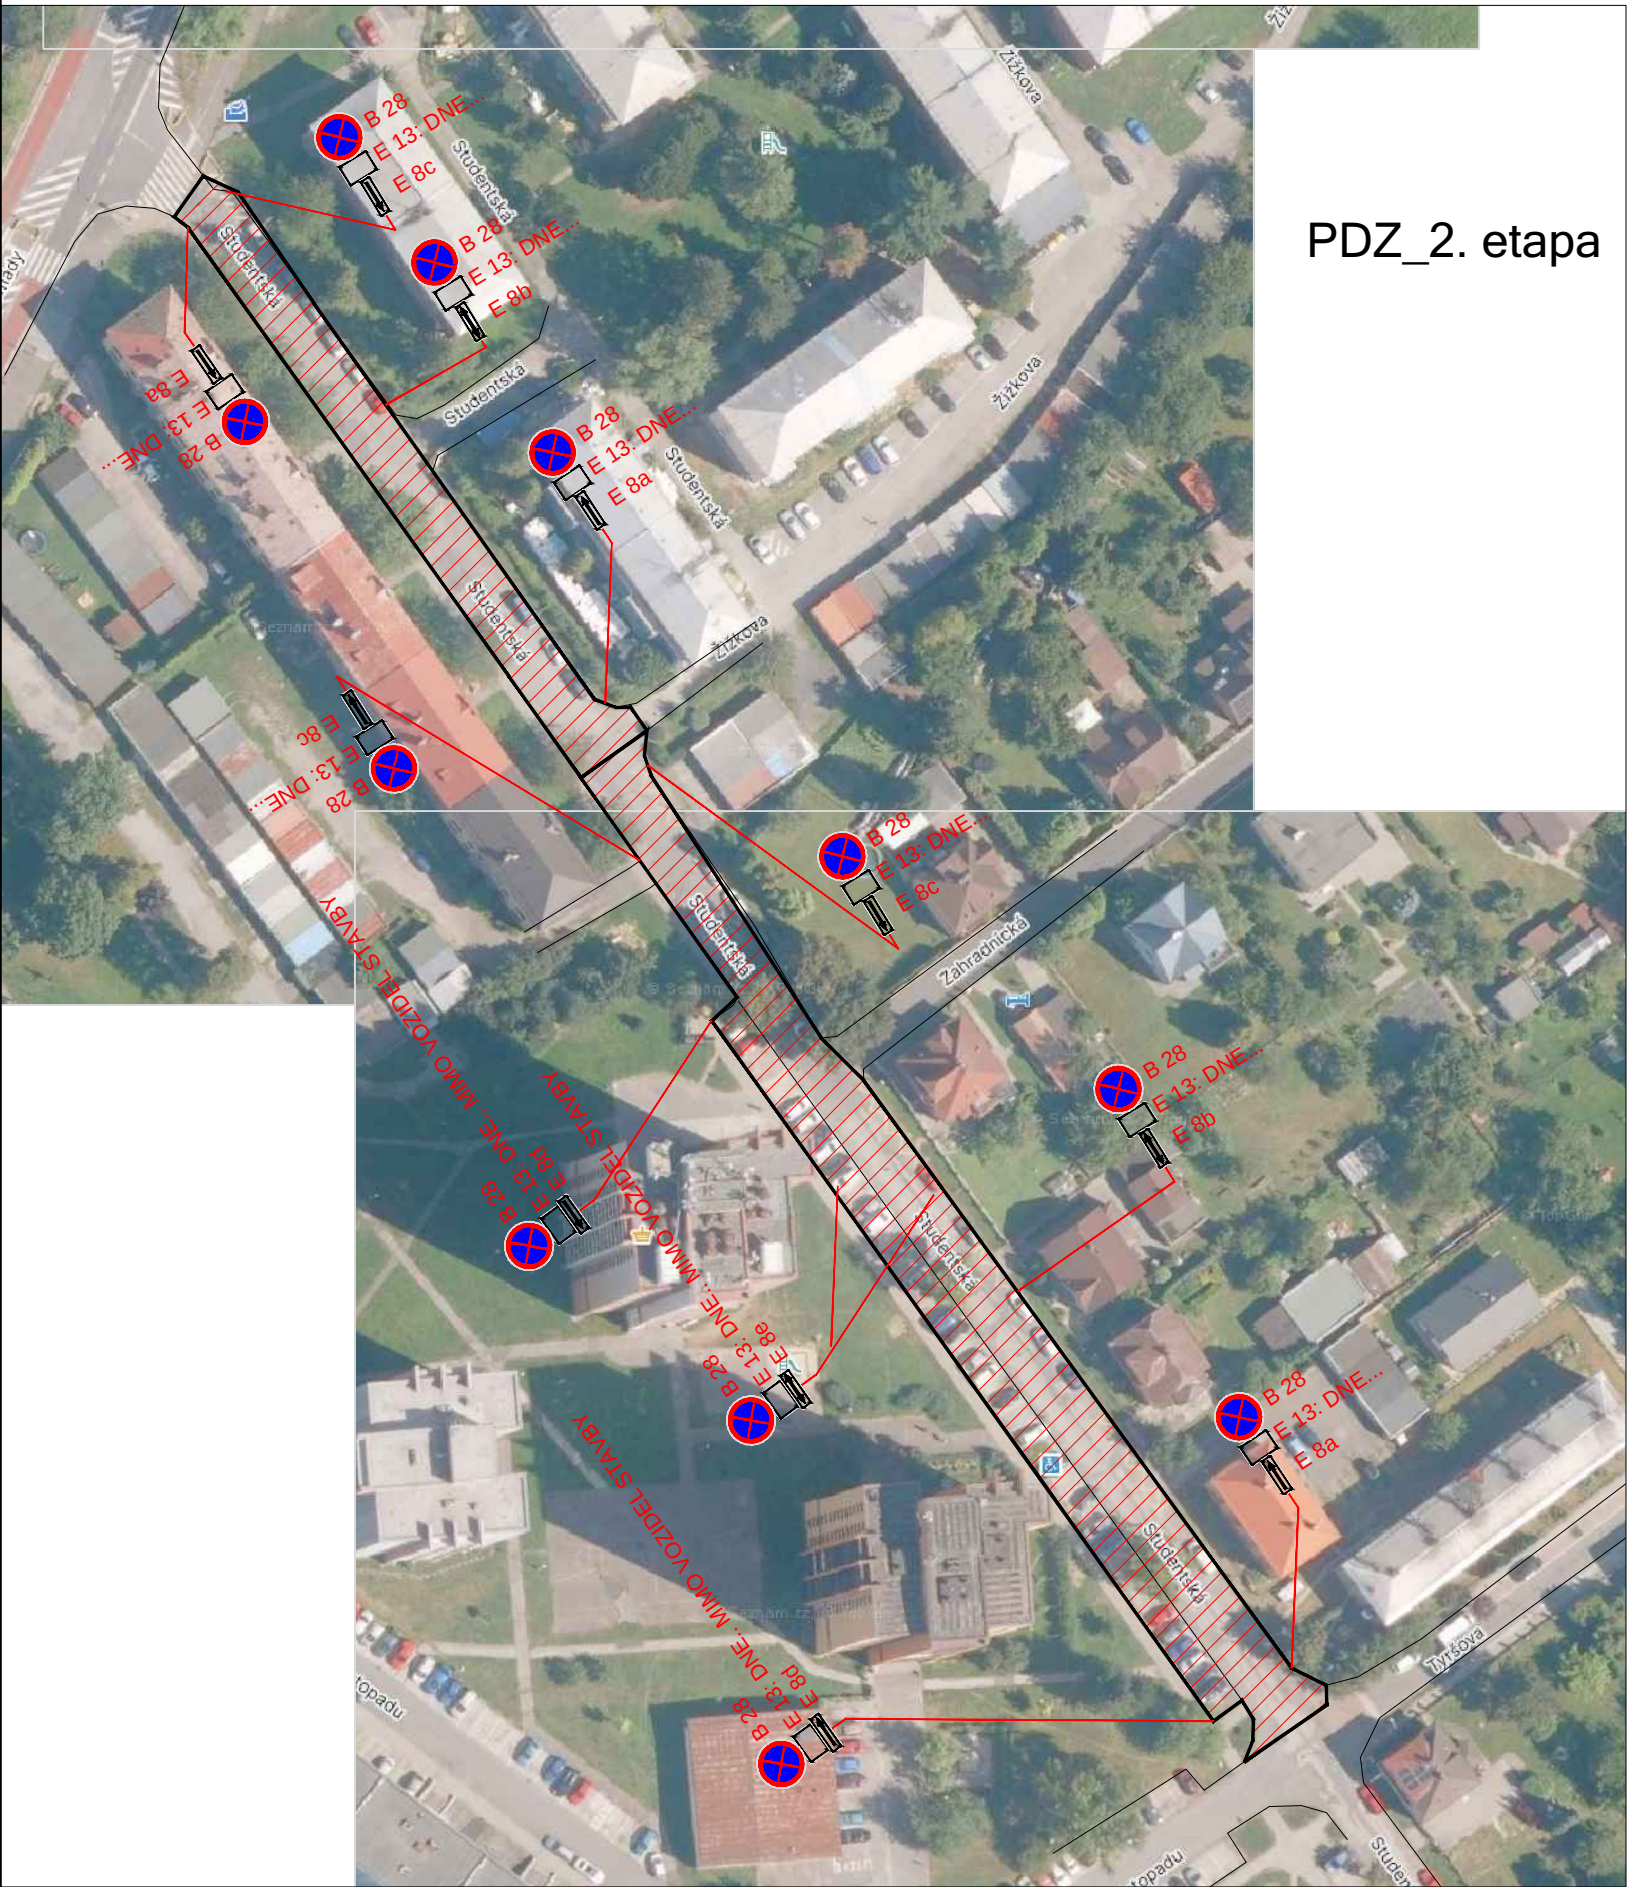



PDZ_2. etapa

POPIS NÁVRHU PDZ:
PROJEKT ŘEŠÍ OPRAVU UL. STUDENTSKÁ V KARVINÉ.
ETAPA ŘEŠÍ UMÍSTĚNÍ PDZ 7 DNŮ PŘED REALIZACÍ.

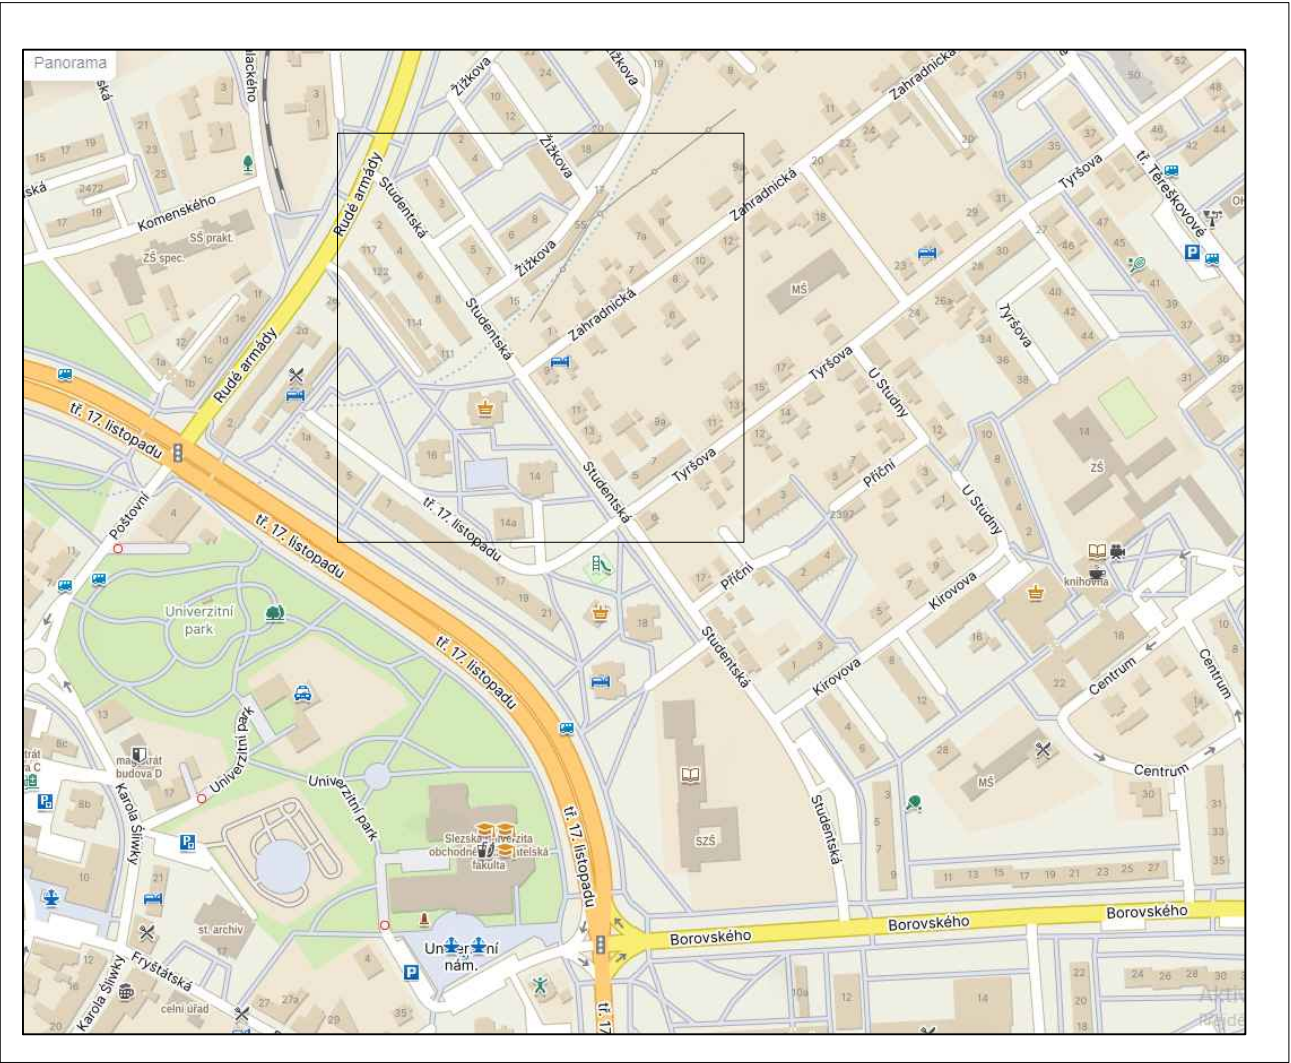

LEGENDA :  STÁVAJÍCÍ DZ
 NAVRŽENÉ DZ

NÁZEV AKCE: Oprava MK a parkoviště na ul. Studentská v Karviné Mizerově, úsek ul. Tyršova - ul. Rudé Armády	ČÁST: -	FORMÁT:
	DATUM: 6/2026	STUPEŇ: PDZ
OBSAH VÝKRESU: NÁVRH PDZ - DIO - 7 DNŮ PŘED REALIZACÍ	REALIZACE STAVBY - JANKOSTAV s.r.o.	
	STAVEBNÍ OBJEKT: -	ČÍSLO VÝKRESU: 2
	MĚŘÍTKO: -	

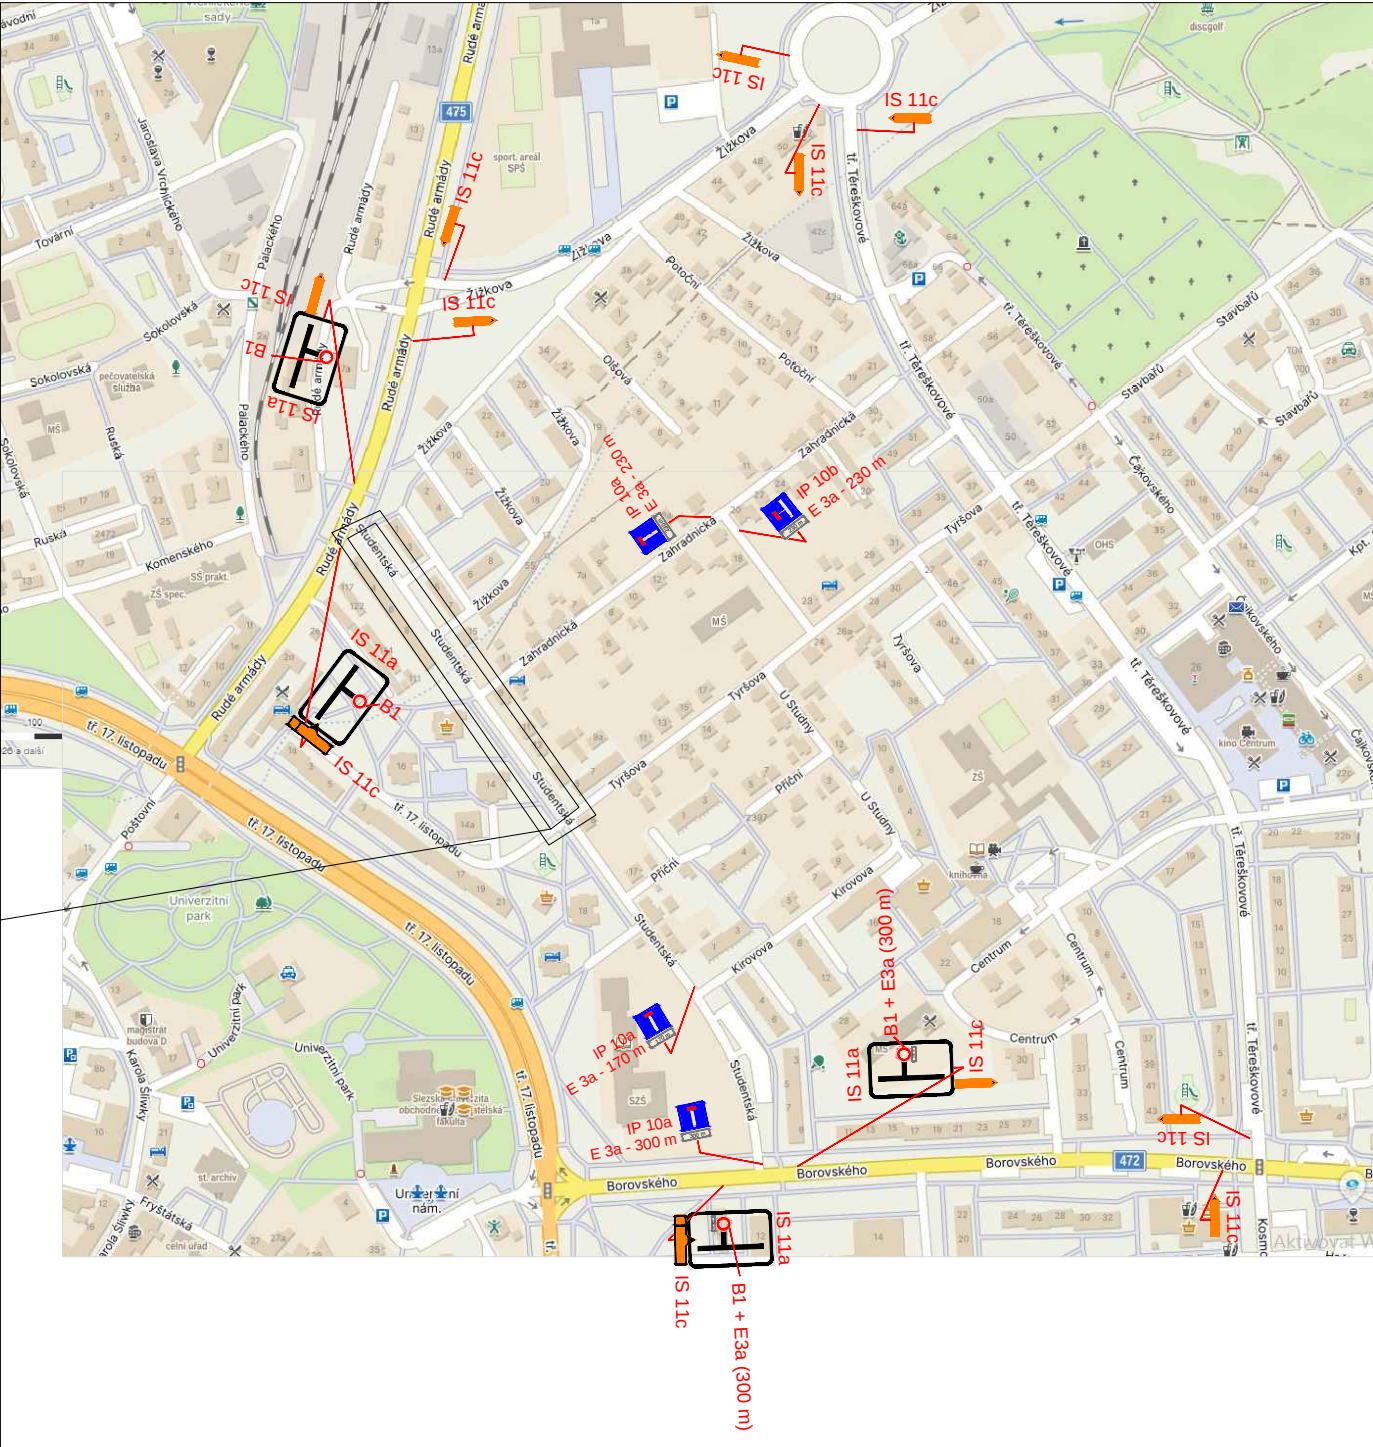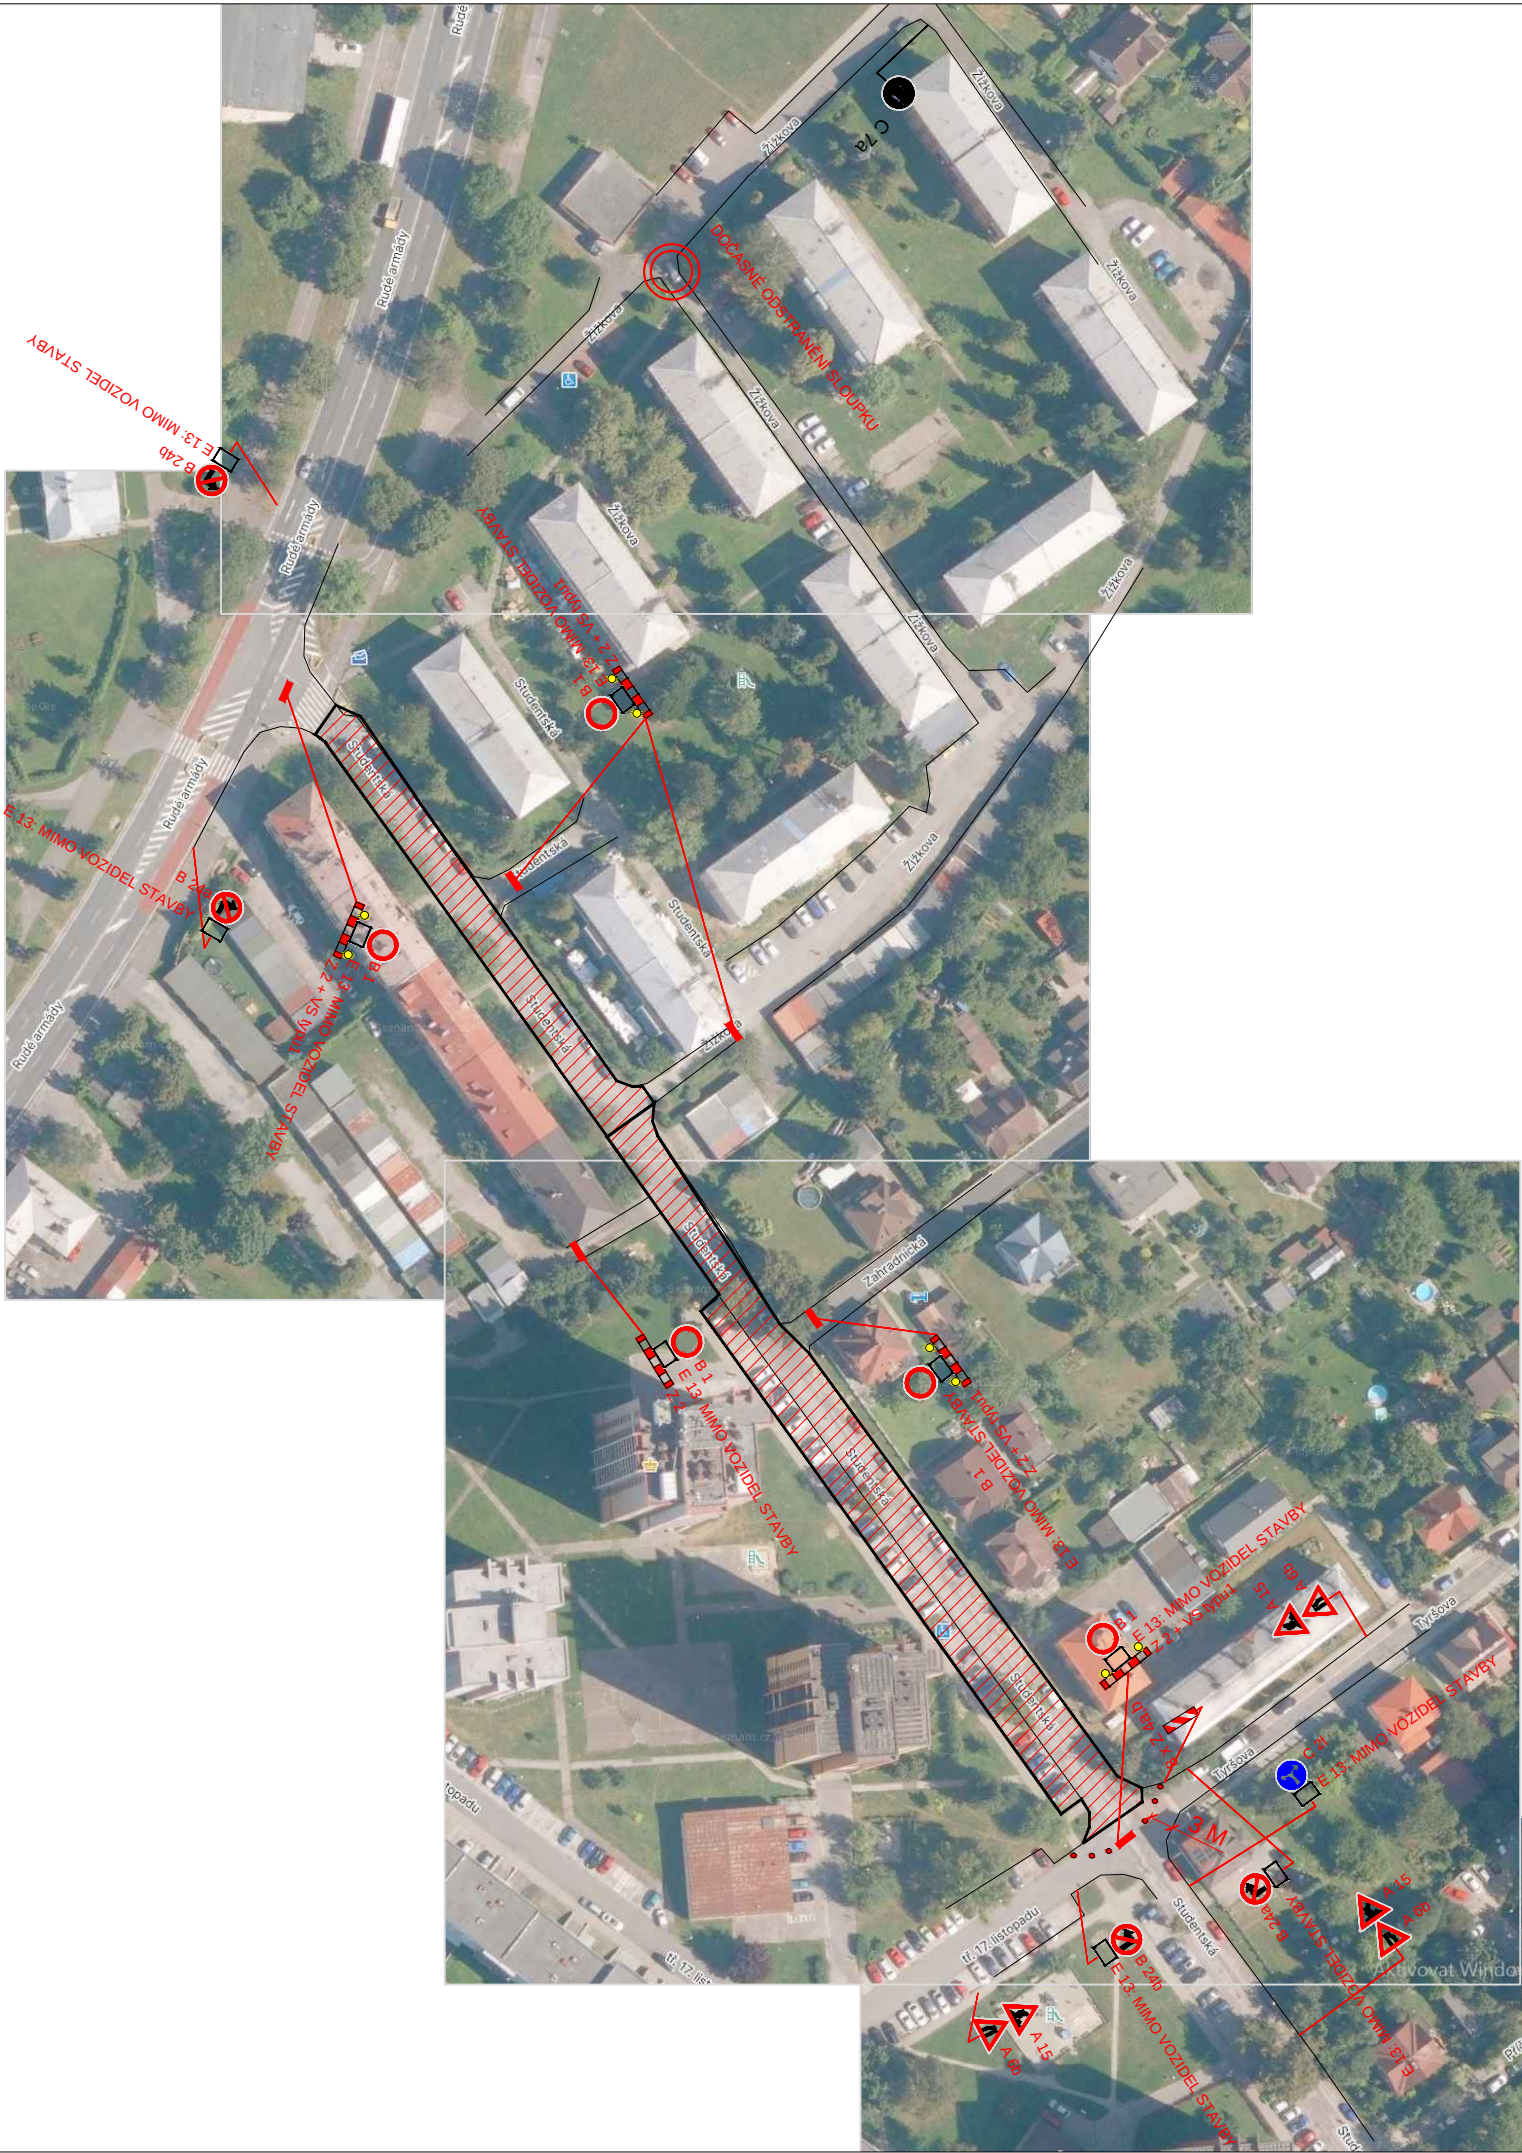

POPIS NÁVRHU PDZ:

PROJEKT ŘEŠÍ OPRAVU UL. STUDENTSKÁ V KARVINÉ.
ETAPA ŘEŠÍ UZÁVÍKU KOMUNIKACE V RÁMCI VÝMĚNY OBRUB FRÉZOVÁNÍ
A POKLÁDCE ASFALTU.
PŘÍJEZD NA UL. MK ŽIŽKOVA BUDE UZAVŘEN. MÍSTNÍ BUDOU MÍT PŘÍJEZD
PŘES ODSTRANĚNÉ SLOUPKY - VIZ PROJEKT. MÍSTNÍ BUDOU O ODSTRANĚNÍ
SLOUPKU INFORMOVÁNI.
PŘI FRÉZOVÁNÍ A POKLÁDCE BUDE OPRAVA PROVEDENA DO POLOVINY KŘÍŽ.
STUDENTSKÁ X TYRŠOVA X 17. LISTOPADU - PRŮJEZD 3 M.

LEGENDA :

- STÁVAJÍCÍ DZ
- NAVRŽENÉ DZ

NÁZEV AKCE: Oprava MK a parkoviště na ul. Studentská v Karviné Mizerově, úsek ul. Tyršova - ul. Rudé Armády	ČÁST: -	FORMÁT:
	DATUM: 6/2026	STUPEŇ: PDZ
OBSAH VÝKRESU: NÁVRH PDZ - DIO - UZAVÍRKA	REALIZACE STAVBY - JANKOSTAV s.r.o.	
	STAVEBNÍ OBJEKT: - MĚŘITKO: -	ČÍSLO VÝKRESU: 2.1