

**Zveřejnění poskytnutých informací dle § 5 odst. 3 zákona č. 106/1999 Sb., o svobodném přístupu k informacím,
ve znění pozdějších předpisů.**

Žádost č. 62/2026 ze dne 07.09. 2026

Odvodnění

Vyřizoval: Odbor organizační

TEXT ŽÁDOSTI

STATUTÁRNÍ MĚSTO KARVINÁ

Magistrát města Karviné

Fryštátská 72/1

733 24 Karviná-Fryštát

Žádost o poskytnutí informací podle zákona č. 106/1999 Sb.

Věc: Odvodnění komunikací a nakládání se srážkovými vodami v lokalitě U Státní hranice / Rajecká

Vážení,

obracím se na statutární město Karviná se žádostí o poskytnutí informací podle zákona č. 106/1999 Sb., o svobodném přístupu k informacím, týkajících se způsobu odvádění srážkových vod z komunikací v lokalitě U Státní hranice a Rajecká v Karviné. Předmětná místa jsou pro jednoznačnou identifikaci vyznačena v příložených mapových přílohách.

I. Horní část komunikace U Státní hranice v prostoru nad pozemkem parc. č. 175/7

- 1.** Jakým způsobem je podle dokumentace, kterou má město k dispozici, řešeno odvádění srážkových vod z úseku komunikace U Státní hranice vyznačeného v Příloze č. 1, zejména z její horní části nacházející se nad pozemkem parc. č. 175/7.
- 2.** Zda se v tomto úseku nachází dešťová kanalizace, uliční vpusti, příkopy, drenážní zařízení nebo jiné zařízení určené k zachycování a odvádění srážkových vod.
- 3.** Kam jsou podle projektové, pasportní nebo jiné dokumentace odváděny srážkové vody dopadající na tento úsek komunikace.
- 4.** Zda město disponuje projektovou, pasportní, stavební, vodohospodářskou nebo jinou dokumentací vztahující se k odvodnění tohoto úseku komunikace. Pokud ano, žádám o poskytnutí kopií příslušných částí dokumentace.
- 5.** Zda město disponuje dokumentací či jinými zaznamenanými informacemi o tom, že srážkové vody z tohoto úseku komunikace odtékají volně po povrchu komunikace a okolního terénu směrem k níže položeným pozemkům, zejména do prostoru pozemku parc. č. 175/7. Pokud ano, žádám o jejich poskytnutí.

II. Odvodnění komunikace v prostoru ulice Rajecká a vodoteče na parc. č. 233/2

V místě vyznačeném v Příloze č. 2 se podle místních poměrů nachází odvodňovací zařízení, kterým mají být zachycovány srážkové vody z komunikace a odváděny směrem do navazující vodoteče.

- 6.** Jaký je přesný druh a účel odvodňovacího zařízení nacházejícího se v místě vyznačeném v Příloze č. 2.
- 7.** Kdo je vlastníkem a kdo správcem tohoto zařízení.

Žádost podle zákona č. 106/1999 Sb.

8. Kdy bylo zařízení vybudováno a kdo jeho realizaci objednal nebo provedl.
9. Na základě jakého stavebního, vodoprávního či jiného rozhodnutí, povolení, souhlasu nebo jiného právního titulu bylo zařízení vybudováno a provozováno.
10. Žádám o poskytnutí kopie příslušného rozhodnutí, povolení či souhlasu a příslušné části projektové dokumentace, zejména dokumentace zachycující způsob odvádění srážkových vod a místo jejich zaústění.
11. Zda toto zařízení zachycuje srážkové vody z komunikace Rajecká, případně i z navazující komunikace U Státní hranice, a do jakého konkrétního recipientu jsou tyto vody odváděny.
12. Zda jsou srážkové vody prostřednictvím tohoto zařízení odváděny nebo zaústěny do vodoteče nacházející se na parc. č. 233/2, vyznačené v Příloze č. 2.
13. Žádám o sdělení názvu vodoteče, jejího případného identifikátoru (IDVT), vlastníka a správce, pokud těmito informacemi město disponuje.
14. Zda uvedená vodoteč souvisí s vodním tokem či vodohospodářským prvkem vedeným v územně plánovací dokumentaci v prostoru koridoru Y5, a pokud ano, žádám o poskytnutí dokumentace, ze které tato skutečnost vyplývá.

III. Podmínky odvádění srážkových vod do uvedené vodoteče

15. Žádám o poskytnutí dokumentů či zaznamenaných informací, kterými město disponuje a z nichž vyplývají technické a právní podmínky pro odvádění srážkových vod do uvedené vodoteče, zejména zda je možné do ní za stanovených podmínek zaústit srážkové vody z komunikací nebo z přilehlých nemovitostí.
16. Pokud existuje dokumentace stanovující kapacitu této vodoteče, podmínky jejího využití jako recipientu srážkových vod nebo omezení dalšího napojování, žádám rovněž o její poskytnutí.

IV. Dešťová kanalizace v ulici Nová a její vyústění

Z veřejně dostupného mapového podkladu GIS statutárního města Karviná a z místních poměrů vyplývá existence odvodnění, resp. dešťové kanalizace v prostoru ulice Nová, která se nachází v širším okolí komunikace U Státní hranice. Orientační průběh je vyznačen zeleně v Příloze č. 3. Žadatel žádá o poskytnutí existujících informací a dokumentů, nikoli o vytvoření nového právního názoru.

17. Zda se v ulici Nová nachází dešťová kanalizace nebo jiné zařízení sloužící k odvádění srážkových vod z komunikace a okolních zpevněných ploch.
18. Kdo je vlastníkem a provozovatelem této kanalizace a kdo odpovídá za její správu a údržbu.
19. Kdy byla tato kanalizace vybudována a na základě jakého stavebního, vodoprávního nebo jiného rozhodnutí, povolení či souhlasu byla její stavba a její vyústění povoleny.
20. Žádám o poskytnutí příslušné části projektové dokumentace, situačního výkresu nebo pasportu, ze kterého je patrný průběh dešťové kanalizace v ulici Nová a zejména místo jejího vyústění.
21. Do jakého konkrétního recipientu jsou srážkové vody odváděné touto kanalizací zaústěny, případně na jakém pozemku a v jakém místě dochází k jejich vypouštění.

- 22.** Pokud jsou tyto srážkové vody odváděny do vodoteče, příkopu, koryta nebo jiného vodohospodářského prvku, žádám o sdělení jeho názvu, parcelního čísla, případného IDVT, vlastníka a správce.
- 23.** Zda je recipient, do něhož je dešťová kanalizace z ulice Nová zaústěna, evidován jako vodní tok nebo vodní dílo v příslušných evidencích. Pokud ano, žádám o poskytnutí dokumentu nebo mapového podkladu, z něhož tato evidence vyplývá.
- 24.** Pokud recipient není evidován jako vodní tok, žádám o poskytnutí existujících rozhodnutí, stanovisek, souhlasů či jiných dokumentů, z nichž vyplývá, na základě jakého právního a technického řešení je do tohoto místa odváděna srážková voda z veřejné komunikace prostřednictvím dešťové kanalizace.
- 25.** Žádám rovněž o poskytnutí dokumentů, kterými město disponuje a které stanovují technické nebo právní podmínky, za nichž je v této lokalitě možné odvádět srážkové vody z veřejné komunikace do uvedeného recipientu.
- 26.** Žádám o poskytnutí existujících dokumentů či zaznamenaných informací, které se zabývají rozdílným způsobem nakládání se srážkovými vodami v lokalitách U Státní hranice, Rajecká a Nová, zejména pokud jde o možnost jejich odvádění prostřednictvím dešťové kanalizace nebo jiného technického zařízení do vodotečí, recipientů či okolního území.

V. Podnět k prověření skutečného stavu

Nad rámec žádosti o informace podle zákona č. 106/1999 Sb. současně žádám statutární město Karviná jako vlastníka či správce dotčených komunikací, případně o postoupení příslušnému správci, o prověření skutečného způsobu odvádění srážkových vod ve třech vyznačených lokalitách.

Zejména žádám o prověření:

- jakým směrem při srážkách skutečně odtéká voda z horní části komunikace U Státní hranice vyznačené v Příloze č. 1 a zda odtéká směrem k pozemku parc. č. 175/7 a dalším níže položeným pozemkům;
- jakým způsobem je zachycována srážková voda v místě vyznačeném v Příloze č. 2 a zda je prostřednictvím zde umístěného odvodňovacího zařízení odváděna do vodoteče na parc. č. 233/2.
- jakým způsobem je řešeno odvodnění v ulici Nová vyznačené v Příloze č. 3, kam je dešťová kanalizace vyústěna a jaký je právní a technický titul tohoto řešení.

Pokud bude provedeno místní šetření, žádám o písemné sdělení jeho výsledku, případně o poskytnutí pořízeného záznamu, fotodokumentace nebo jiného dokumentu zachycujícího zjištěný stav.

Pokud některými požadovanými informacemi statutární město Karviná nedisponuje, žádám o sdělení této skutečnosti a, je-li městu známo, který subjekt příslušnou dokumentací nebo informací disponuje. Požadované informace a dokumenty žádám poskytnout v elektronické podobě.


Přílohy:

Příloha č. 1 - Orientační zakres pozemku parc. č. 175/7 a směrů povrchového odtoku v prostoru komunikace U Státní hranice

Příloha č. 2 - Mapové vymezení odvodnění komunikace v prostoru ulice Rajecká a vodoteče na parc. č. 233/2

Příloha č. 3 - Orientační vyznačení dešťové kanalizace v ulici Nová a směru jejího vyústění

V Karviné dne: 07.09.2026

 

Příloha č. 1

Orientační zakres pozemku parc. č. 175/7 a směrů povrchového odtoku v prostoru komunikace U Státní hranice


Podklad: GIS Karviná. Zelený zakres je orientační vyznačení žadatele a slouží k identifikaci oblasti a předpokládaných směrů povrchového odtoku, které mají být městem prověřeny. Původní katastrální podklad nebyl překreslován.

11:24

5G 24



Základní aplikace
KARVINÁ

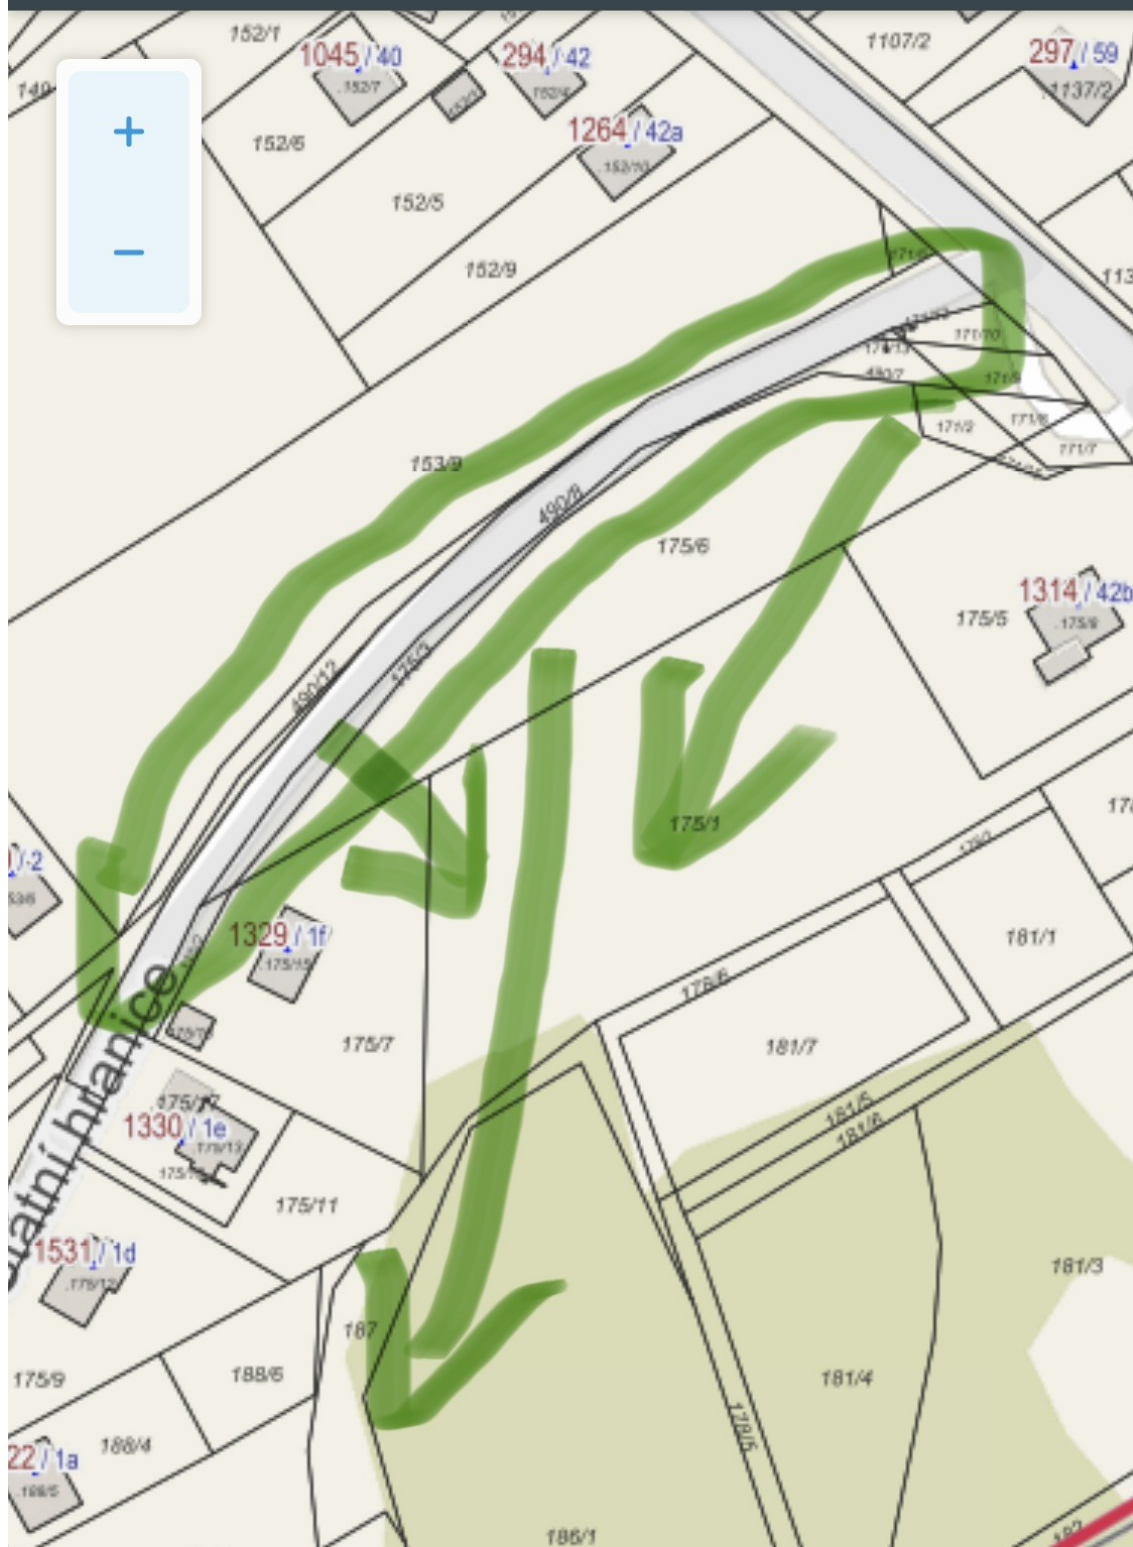

Žádost podle zákona č. 106/1999 Sb.

Příloha č. 2


Příloha č. 2

Mapové vymezení odvodnění dolní části komunikace – ulice Rajecká

(k žádosti podle zákona č. 106/1999 Sb.)

Legenda:

- Řešený úsek komunikace (ulice Rajecká)
- Předpokládaný směr odtoku srážkové vody z komunikace
- Místo odvodňovacího zařízení (ekodren) (dle místního šetření)
- Vodoteč (parc. č. 233/2) – předpokládaný recipient
- Hranice pozemků (dle katastru nemovitostí)

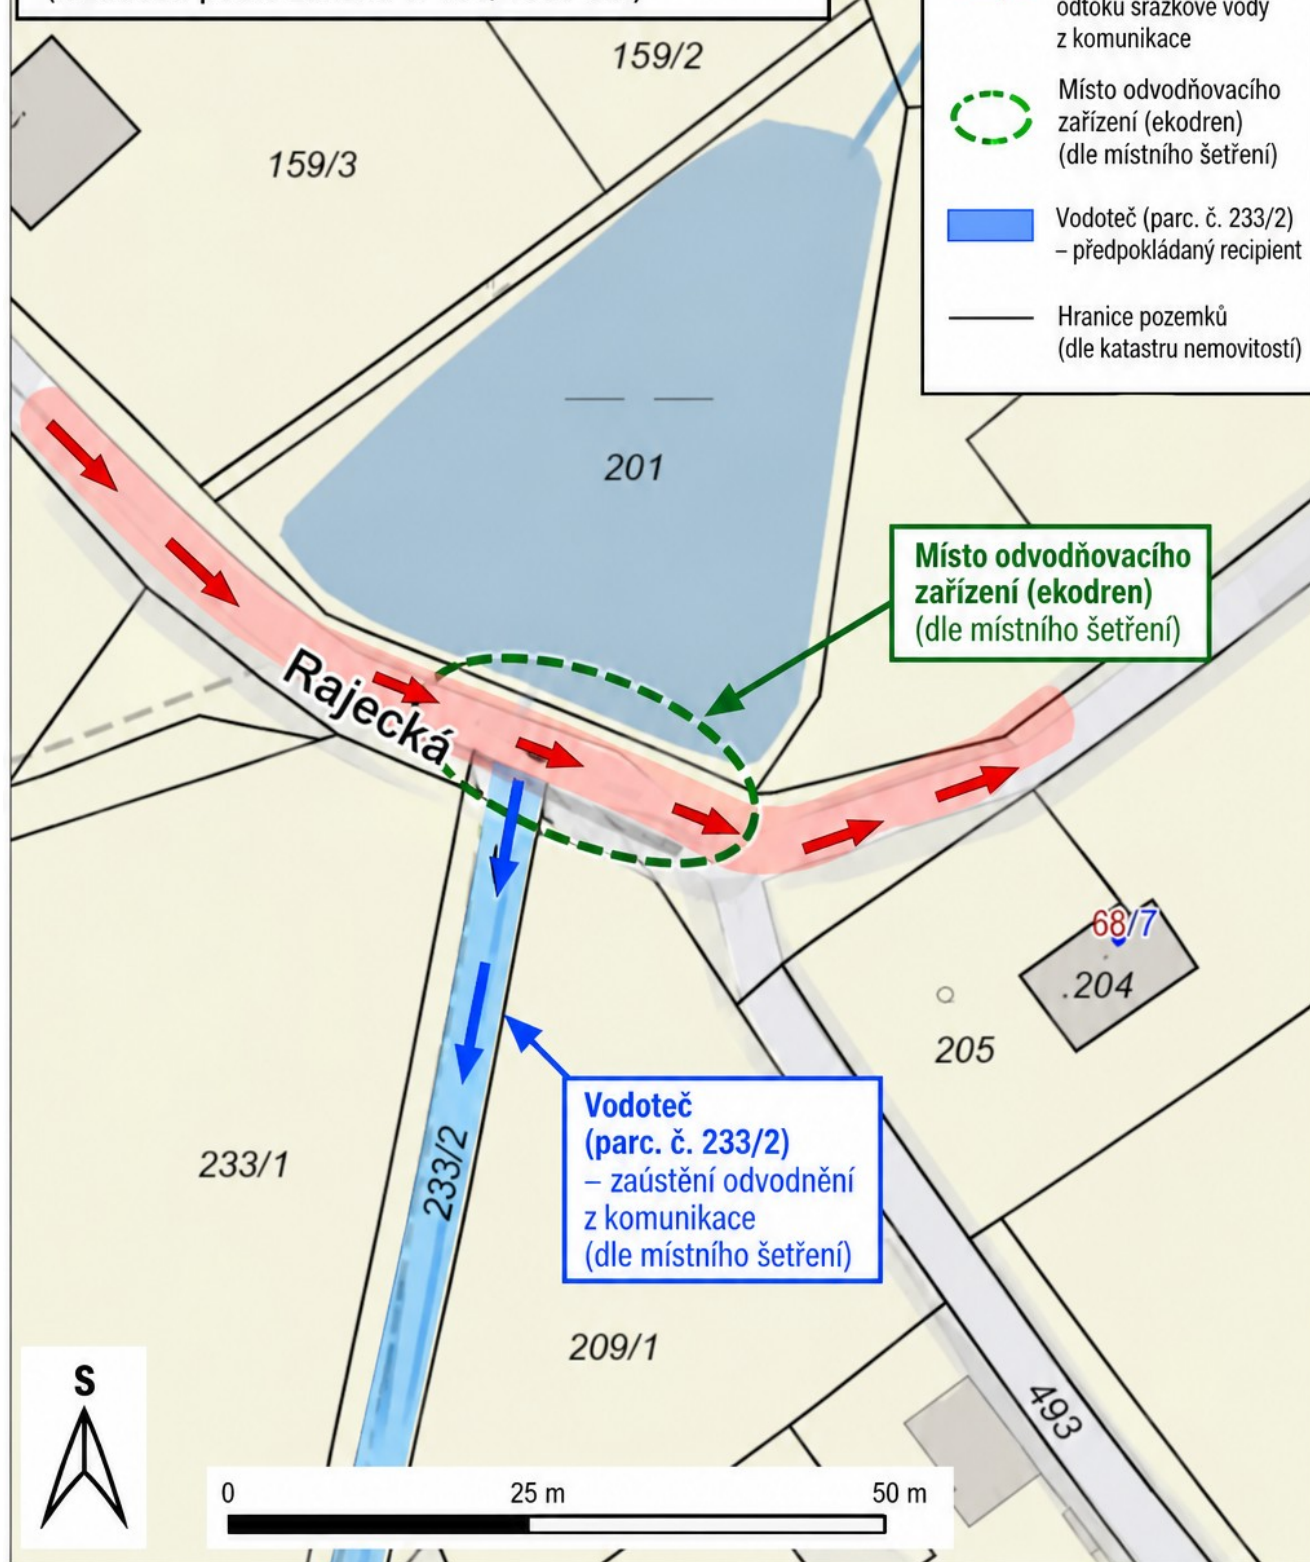

0 25 m 50 m

Lokalita: Karviná – ulice Rajecká

Zdroj: GIS Karviná
(katastrální mapa)

Žádost podle zákona č. 106/1999 Sb.

Příloha č. 3


Orientační vyznačení dešťové kanalizace v ulici Nová a směru jejího vyústění

Podklad: GIS Karviná. Zelený zakres je orientační vyznačení žadatele. Původní mapový podklad nebyl překreslován.

11:20



Základní aplikace
KARVINÁ

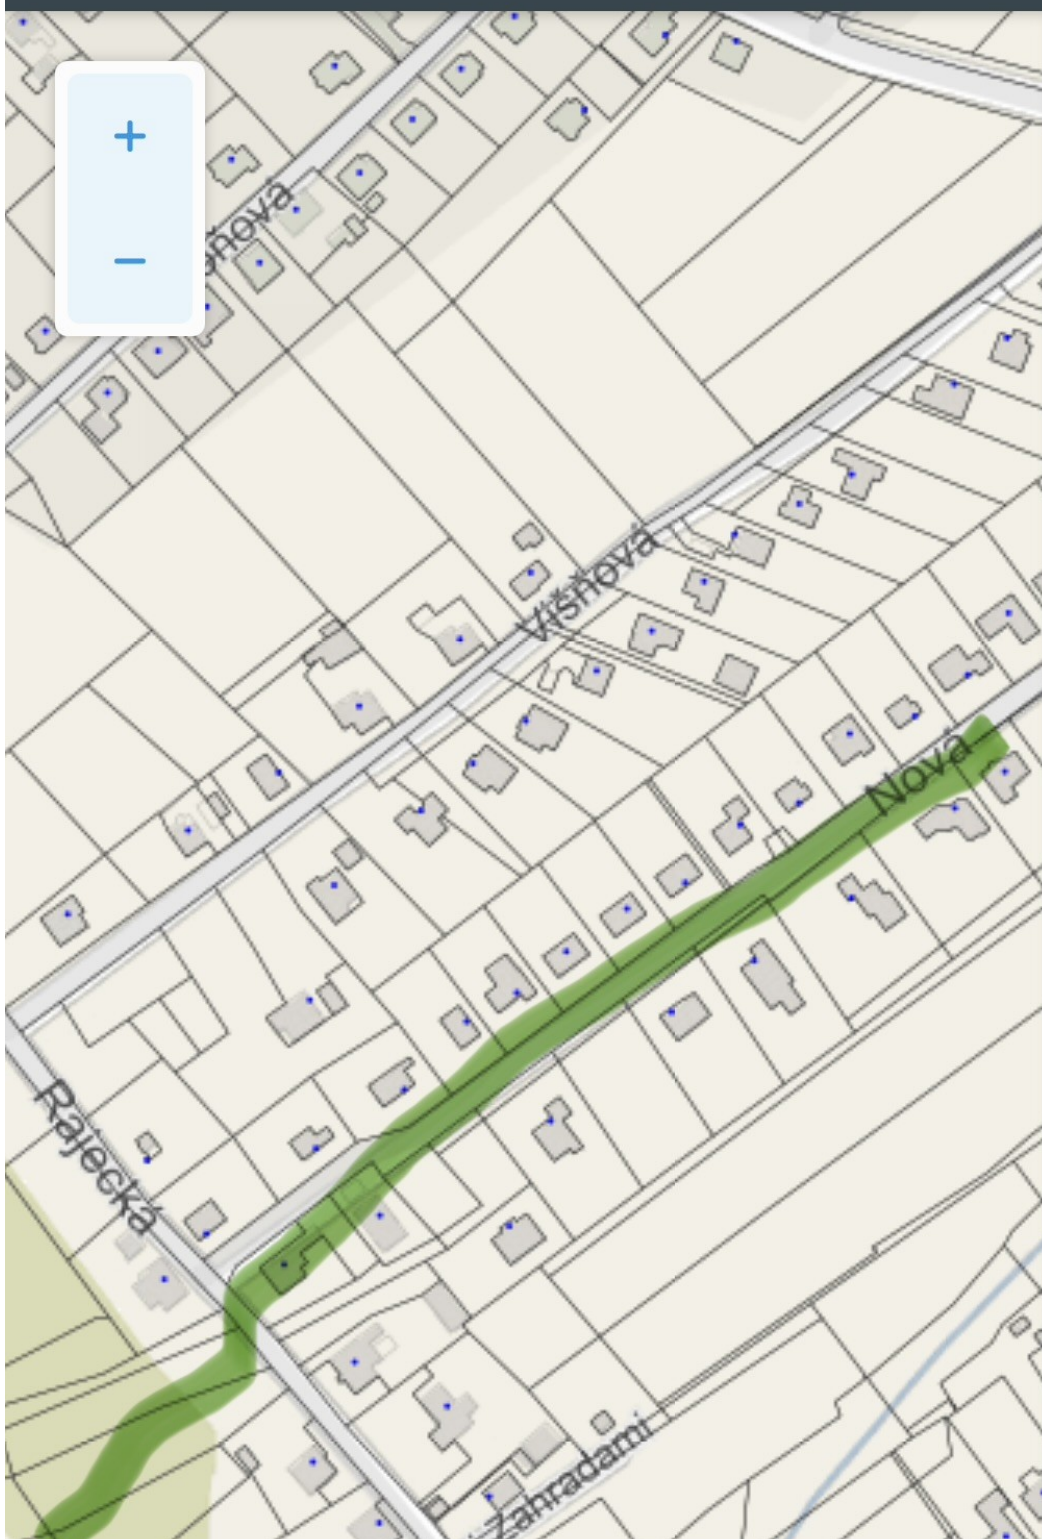

P

Úze

Kat

Pod

Žádost podle zákona č. 106/1999 Sb.

TEXT ODPOVĚDI



STATUTÁRNÍ MĚSTO KARVINÁ

Magistrát města Karviné


Odbor organizační

VAŠE ZNAČKA

ČÍSLO JEDNACÍ SMK/134646/2026
SPISOVÁ ZNAČKA SMK/129938/2026/07

VYŘIZUJE Bc. Silvie Šmídová
TELEFON +420 596 387 364
E-MAIL Silvie.Smidova@karvina.cz

POČET STRAN 51
PŘÍLOHY 4
DATUM 16.09.2026

 

Odpověď na žádost o informace

Dne 7.9. 2026 jsme obdrželi Vaši Žádost o informace dle zákona č. 106/1999 Sb., o svobodném přístupu k informacím. Oslovili jsme příslušné odbory Magistrátu a níže Vám posíláme jejich vyjádření.

Odbor stavební a životního prostředí:

Z úřední činnosti je správnímu orgánu známo, že se jedná o stavbu místní komunikace ul. Rajecká na pozemku parc. č. 490/1 a stavbu místní komunikace ul. U Státní hranice na pozemcích parc. č. 490/1 a 490/8, vše v katastrálním území Ráj, ve vlastnictví statutárního města Karviná, IČO 002 97 534, Fryštátská 72/1, 733 24 Karviná-Fryštát. Stavby byly realizovány v době (před cca 100 lety), kdy neplatily dnešní zákony a související právní předpisy (např. zákon o archivaci, požadavky vyhlášek o zajištění odvodnění staveb a další).

K dotazu č. 1 v žádosti správní orgán uvádí, že mu tato informace není známa, neboť k předmětné části stavby se ve spisovně stavebního úřadu nenachází příslušné doklady, což je běžné vzhledem k jejímu stáří.

K dotazu č. 2 v žádosti správní orgán uvádí, že mu tato informace není známa. Místní komunikace ul. U Státní hranice na pozemcích parc. č. 490/1 a 490/8 v kat. území Ráj není odvodněna do kanalizace, místy se nachází travnatý příkop, absence obrubníků. Srážková voda z celé ulice je zaústěna do vodního toku pod ulicí Rajecká, odkud vtéká do vodního toku Mlýnka v Karviné. Vámi vyznačené území se svažuje směrem k pozemku parc. č. 175/7 v kat. území Ráj, na kterém, v jeho jižní části, se nachází bezejmenný tok IDVT:13000661, který taktéž odvádí vody do vodního toku Mlýnka v Karviné.

K dotazu č. 3 v žádosti správní orgán uvádí, že mu tato informace není známa.

K dotazu č. 4 v žádosti správní orgán uvádí, že požadovanými doklady nedisponuje.

K dotazu č. 5 v žádosti správní orgán uvádí, že z úřední činnosti je mu známo, že statutární město Karviná si nechalo zpracovat v červenci 2024 odbornou studii pod názvem „KARVINÁ - Rájecký kopec - Posouzení základových podmínek a možnosti utrácení srážkových vod“. Z posouzení jednoznačně nevyplyvá, že srážkové vody z tohoto úseku komunikace odtékají volně po povrchu komunikace a okolního terénu směrem k níže položeným pozemkům, zejména do prostoru pozemku parc. č. 175/7.

Vyplyvá z něho, že lokalita je nevhodná pro zasakování srážkových vod.

K dotazu č. 6 v žádosti správní orgán uvádí, že v daném místě byly provedeny stavební úpravy stavby místní komunikace ul. Rajecká a stavby místní komunikace ul. U Státní hranice na pozemku parc. č. 490/1 spočívající v úpravě stávajícího odvodnění vozovek na základě ohlášení vlastníka stavby ze dne 12.09.2006. Jedná se o odvodnění oblasti v místě křížení ulice Rajecká a ulice U Státní hranice. Byly osazeny odvodňovací žlaby napříč komunikací a dále v krajnici těchto komunikací typu ACO DRAIN MULTILINE s napojením přes kanalizační potrubí DN 200 do stávající šachty.

MMKASS16302501



jednoznačný identifikátor dokumentu

K dotazu č. 7 v žádosti správní orgán uvádí, že vlastníkem je statutárního města Karviná.

K dotazu č. 8 v žádosti správní orgán uvádí, že mu tato informace není známa.

K dotazu č. 9 v žádosti správní orgán uvádí, že k tomuto odvodnění bylo vydáno příslušným speciálním stavební úřadem sdělení k ohlášení stavebních úprav dne 03.10.2006 pod zn. ÚPSŘ/3295/2006/Ing.Ba.

K dotazu č. 10 v žádosti správní orgán uvádí, že sdělení k ohlášení stavebních úprav dne 03.10.2006 pod zn. ÚPSŘ/3295/2006/Ing.Ba Vám zasiláme přílohou.

K dotazu č. 11 v žádosti správní orgán uvádí, že srážková voda je odváděna do bezejmenného toku IDVT:10213186.

K dotazu č. 12 v žádosti správní orgán uvádí, že ano.

K dotazu č. 13 v žádosti správní orgán uvádí, že se jedná o bezejmenný tok IDVT:10213186, jehož správcem je Povodí Odry, státní podnik.

K dotazu č. 14 v žádosti správní orgán uvádí, že v daném místě se nachází bezejmenný tok IDVT:10213186. Vodoteč je synonymem pro vodní tok a vodní tok je jeden z útvarů vodohospodářských prvků, tudíž Vámi uvedená vodoteč nesouvisí s vodním tokem, ona je vodním tokem. Dle platného územního plánu je v daném území veřejně prospěšné opatření ozn. VN.Y5 – opatření sloužící ke snižování nebezpečí v území, konkrétně otevřený příkop včetně revitalizace rybníka. Výše uváděný územní plán je přístupný na internetových stránkách statutárního města Karviné (www.karvina.cz).

K dotazům č. 15 a 16 v žádosti správní orgán uvádí, že mu tyto informace nejsou známy.

K dotazům č. 17, 18, 19, 20, 21, 22, 23, 24, 25 a 26 v žádosti správní orgán uvádí, že se v ulici Nová nenachází dešťová kanalizace nebo jiné zařízení. V ulici Nová se nachází pouze splašková kanalizace jako na ulicích Rajecká a U Státní hranice. Odvodnění stavby veřejně přístupné účelové komunikace ul. Nová ve vlastnictví soukromých osob je řešeno průběžným vsakováním srážkových vod.

Odbor komunálních služeb:

I. Horní část komunikace U Státní hranice v prostoru nad pozemkem parc. č. 175/7

1. Jakým způsobem je podle dokumentace, kterou má město k dispozici, řešeno odvádění srážkových vod z úseku komunikace U Státní hranice vyznačeného v Příloze č. 1, zejména z její horní části nacházející se nad pozemkem parc. č. 175/7.

V horní části komunikace, umístěné na pozemku parc. č. 490/8 v kat. území Ráj, na ul. U Státní hranice se nachází výustní objekt DN 250, který částečně odvádí srážkové vody z chodníku na ul. Polské do obnoveného příkopu vedeného podél komunikace ul. U Státní hranice na pozemku parc. č. 490/8 a 490/7, oba v kat. území Ráj (oba pozemky jsou v majetku statutárního města Karviné).

2. Zda se v tomto úseku nachází dešťová kanalizace, uliční vpusti, příkopy, drenážní zařízení nebo jiné zařízení určené k zachycování a odvádění srážkových vod.

V tomto úseku ul. U Státní hranice se nenachází žádná další dešťová kanalizace ani uliční vpusti ani jiné zařízení k zachycování a odvádění srážkových vod. Ulice se potýká s poměrně velkou svažitostí terénu. Historicky srážkové vody z komunikace odtékaly do přilehlých příkopů podél komunikace nebo travnatých ploch. Bohužel postupnou výstavbou rodinných domů, budováním vjezdů a zpevněných ploch byly příkopy přerušeny nebo úplně zrušeny.

3. Kam jsou podle projektové, pasportní nebo jiné dokumentace odváděny srážkové vody dopadající na tento úsek komunikace.

Odpověď na otázku uvedena v bodu 1. a 2.

4. Zda město disponuje projektovou, pasportní, stavební, vodohospodářskou nebo jinou dokumentací vztahující se k odvodnění tohoto úseku komunikace. Pokud ano, žádám o poskytnutí kopií příslušných částí dokumentace.

Situační výkres obnovení stávajícího příkopu v horní části ul. U Státní hranice – příloha č. 1.

5. Zda město disponuje dokumentací či jinými zaznamenanými informacemi o tom, že srážkové vody z tohoto úseku komunikace odtékají volně po povrchu komunikace a okolního terénu směrem k níže položeným pozemkům, zejména do prostoru pozemku parc. č. 175/7. Pokud ano, žádám o jejich poskytnutí.

K Vašemu dotazu, sdělujeme následující:

Město disponuje odborným průzkumem z roku 2024 s názvem „KARVINÁ – Rájecký kopec, posouzení základových podmínek a možnosti utrácení srážkových vod“.

Z uvedeného odborného průzkumu vyplývá, že se předmětná lokalita potýká s těžkou jílovitou půdou s minimální infiltrační schopností. Při přívalových srážkách se srážkové vody vzhledem k místním půdním a terénním podmínkám nedostatečně vsakují a dochází k jejich povrchovému odtoku a zaplavování soukromých pozemků.

Průzkum dále uvádí, že stávající jednotná kanalizace je při přívalových srážkách přetížena a nezvládá dostatečně pojmát srážkové vody. Situaci rovněž ovlivňuje hustá zástavba v lokalitě a skutečnost, že volné plochy propustných nezpevněných povrchů jsou pouze minoritní.

S ohledem na výše uvedené podmínky průzkum konstatuje, že vsakování srážkových vod je v dané lokalitě nevhodné. Jako vhodné řešení je proto navrženo soustředěné odvádění srážkových vod z území, například prostřednictvím dešťové kanalizace, drenáže nebo otevřeného příkopu směrem k nejbližší vodoteči, vždy podle místních možností a s ohledem na technické, ekonomické a majetkoprávní podmínky.

Z uvedeného odborného průzkumu tedy vyplývá, že v lokalitě je zaznamenán problém s povrchovým odtokem srážkových vod při přívalových srážkách a s následným zaplavováním níže položených soukromých pozemků.

Ve vztahu ke konkrétnímu pozemku parc. č. 175/7 však město nemá k dispozici dokumentaci, která by jednoznačně a konkrétně zaměřovala či prokazovala odtok srážkových vod právě na tento pozemek. Z tohoto důvodu nelze na základě uvedeného průzkumu samostatně potvrdit, že srážkové vody z předmětného úseku komunikace odtékají právě do prostoru pozemku parc. č. 175/7.

Předmětný odborný průzkum z roku 2024 je dokumentem, kterým město disponuje a který se problematikou základových podmínek a nakládání se srážkovými vodami v dané lokalitě zabývá. Tento dokument Vám bude poskytnut v rozsahu, v jakém je možné jej poskytnout.

Město si je uvedeného problému v lokalitě vědomo. V případě získání vhodného dotačního titulu by město pokračovalo v přípravě konkrétního technického řešení odvádění srážkových vod z území, a to s ohledem na místní technické, ekonomické a majetkoprávní podmínky.

II. Odvodnění komunikace v prostoru ulice Rájecká a vodoteče na parc. č. 233/2

6. Jaký je přesný druh a účel odvodňovacího zařízení nacházejícího se v místě vyznačeném v Příloze č. 2.:

V dolní části ul. U Státní hranice v prostoru křižovatky s ul. Rájeckou se nachází stávající stavba odvodnění, která byla vybudována pod názvem „Odvodnění oblasti v místě křížení ulice Rájecké a ulice U Státní hranice“. Předmětem této stavby byla instalace liniového odvodnění v nejnižší položené části křížení obou ulic. Odvodnění bylo provedeno z liniového odvodňovacího systému Aco drain. Odvodňovací žlaby Ž1 a Ž2 byly napojeny do stávající šachty umístěné mezi tělesem komunikace na ul. Rájecké a hrází soukromého rybníka, odtud srážkové vody odtékají propustí profilu DN 300 pod komunikací do otevřeného koryta drobného vodního toku na pozemku parc. č. 233/2 a 209/1, v kat. území Ráj, který je přítokem vodního toku Mlýnka v Karvině.

7. Kdo je vlastníkem a kdo správcem tohoto zařízení:

Odvodnění uvedené v bodu 6. je ve vlastnictví statutárního města Karviné, ve správě Odboru komunálních služeb Magistrátu města Karviné.

8. Kdy bylo zařízení vybudováno a kdo jeho realizaci objednal nebo provedl:

Odvodňovací zařízení bylo vybudováno statutárním městem Karviná v r. 2007.

9. Na základě jakého stavebního, vodoprávního či jiného rozhodnutí, povolení, souhlasu nebo jiného právního titulu bylo zařízení vybudováno a provozováno:

Zdejší stavebním úřadem bylo vydáno Sdělení k ohlášení stavebních úprav dne 03.10.2006 pod zn.ÚPSŘ/3295/2006/Ing. Ba – viz příloha č. 2.

10. Žádám o poskytnutí kopie příslušného rozhodnutí, povolení či souhlasu a příslušné části projektové dokumentace, zejména dokumentace zachycující způsob odvádění srážkových vod a místo jejich zaústění:

Situace skutečného provedení „Odvodnění oblasti v místě křížení ul. Rájecké a U Státní hranice“ – viz příloha č. 3.

11. Zda toto zařízení zachycuje srážkové vody z komunikace Rájecká, případně i z navazující komunikace U Státní hranice, a do jakého konkrétního recipientu jsou tyto vody odváděny.

Odvodňovací zařízení odvádí srážkové vody z části komunikace na ul. Rájecké a ul. U Státní hranice do drobného vodního toku, jehož koryto je umístěno na pozemcích parc. č. 233/2 a 209/1, oba v kat. území Ráj. Jedná se o bezejmenný tok evidovaný pod IDVT:10213186, jehož správcem je Povodí Odry, státní podnik. Tento bezejmenný tok je přítokem drobného vodního toku Mlýnka v Karviné, evidovaného pod IDVT: 10101579, který je rovněž ve správě Povodí Odry, státní podnik.

K drobnému vodnímu toku IDVT: 10213186, umístěného na pozemku parc. č. 233/2 a 209/1, oba v kat. území Ráj, dále uvádíme:

Statutární město Karviná vybudovalo v roce 2006 - 2007 stavbu vodního pod názvem „Revitalizace povrchových toků Karviná-Ráj, 2. etapa. Jedním ze stavebních objektů této stavby byl stavební objekt SO 08 Revitalizace přítoku Mlýnky, na pozemcích parc. č. 211/3, 214/2, 217/1, 217/2, 221/1, 226/2, 232/1, 232/3, 233/2, 209/2, 494, vše v kat. území Ráj, v ř. km 0,000 – 0,337 bezejmenného pravobřežního přítoku náhonu Mlýnky v Karviné. V rámci tohoto stavebního objektu byla řešena oprava poškozených částí koryta, zpevnění břehů dřevěnými laťovými plůtky, stabilizace nivelety a zajištění průtočnosti v korytě. Úprava byla provedena od hráze soukromého rybníka na ul. Rájecké po zaústění do koryta Mlýnky. Na tuto stavbu bylo Magistrátem města Karviné, Odborem životního prostředí, vodoprávním úřadem vydáno kolaudační rozhodnutí pod č. j. MMK/172108/2008, sp. zn. OŽP/5177.2/2007 ze dne 23.12.2008, které nabylo právní moci dne 19.02.2009. Vlastníkem tohoto vodního díla je statutární město Karviná, je ve správě Odboru komunálních služeb MMK – viz příloha č. 4.

V roce 2017 byla statutárním městem Karviná v rámci běžné údržby vodního díla provedena oprava opevnění z dřevěných plůtek a prohrábka koryta na pozemcích parc. č. 233/2 a 209/1, oba v kat. území Ráj, v délce cca 80 m.

12. Zda jsou srážkové vody prostřednictvím tohoto zařízení odváděny nebo zaústěny do vodoteče nacházející se na parc. č. 233/2:

Odpověď uvedena v bodu 11.

13. Žádám o sdělení názvu vodoteče, jejího případného identifikátoru (IDVT), vlastníka a správce, pokud těmito informacemi město disponuje:

Odpověď uvedena v bodu 11.

14. Zda uvedená vodoteč souvisí s vodním tokem či vodohospodářským prvkem vedeným v územně plánovací dokumentaci v prostoru koridoru Y5, a pokud ano, žádám o poskytnutí dokumentace, ze které tato skutečnost vyplývá.

Odkazujeme na odpověď Odboru stavebního a životního prostředí viz výše.

III. Podmínky odvádění srážkových vod do uvedené vodoteče

15. Žádám o poskytnutí dokumentů či zaznamenaných informací, kterými město disponuje a z nichž vyplývají technické a právní podmínky pro odvádění srážkových vod do uvedené vodoteče, zejména zda je možné do ní za stanovených podmínek zaústit srážkové vody z komunikací nebo z přilehlých nemovitostí.

. Podmínky využití v území, způsob odvádění srážkových vod a systém povrchového odvodnění stanoví Územní plán Karviná.

16. Pokud existuje dokumentace stanovující kapacitu této vodoteče, podmínky jejího využití jako recipientu srážkových vod nebo omezení dalšího napojování, žádám rovněž o její poskytnutí.

Nedisponujeme takovou dokumentací.

III. Dešťová kanalizace v ulici Nová a její vyústění


Odpovědi na otázky pod body 17–26 nejsou v kompetenci Odboru komunálních služeb MMK. Komunikace na ul. Nové v Karviné-Ráji není v majetku ani správě statutárního města Karviné. Na této ulici se nachází kanalizační řad splaškové kanalizace, který je v majetku statutárního města Karviné. Splaškovou kanalizaci provozuje společnost Severomoravské vodovody a kanalizace Ostrava a.s. Do splaškové kanalizace nesmí být dešťové vody svedeny.

S pozdravem

JUDr. Olga Guziurová, MPA
Vedoucí Odboru organizačního

Přílohy:


- Situační výkres obnovení stávajícího příkopu v horní části ul. U Státní hranice – příloha č. 1.
- Sdělení k ohlášení stavebních úprav dne 03.10.2006 pod zn. ÚPSŘ/3295/2006/Ing.Ba – příloha č. 2
- Situace odvodnění oblasti v místě křížení ul. Rájecké a U Státní hranice“ – příloha č. 3.
- Situace – revitalizace povrchových toků Karviná – Ráj 2. etapa – příloha č. 4

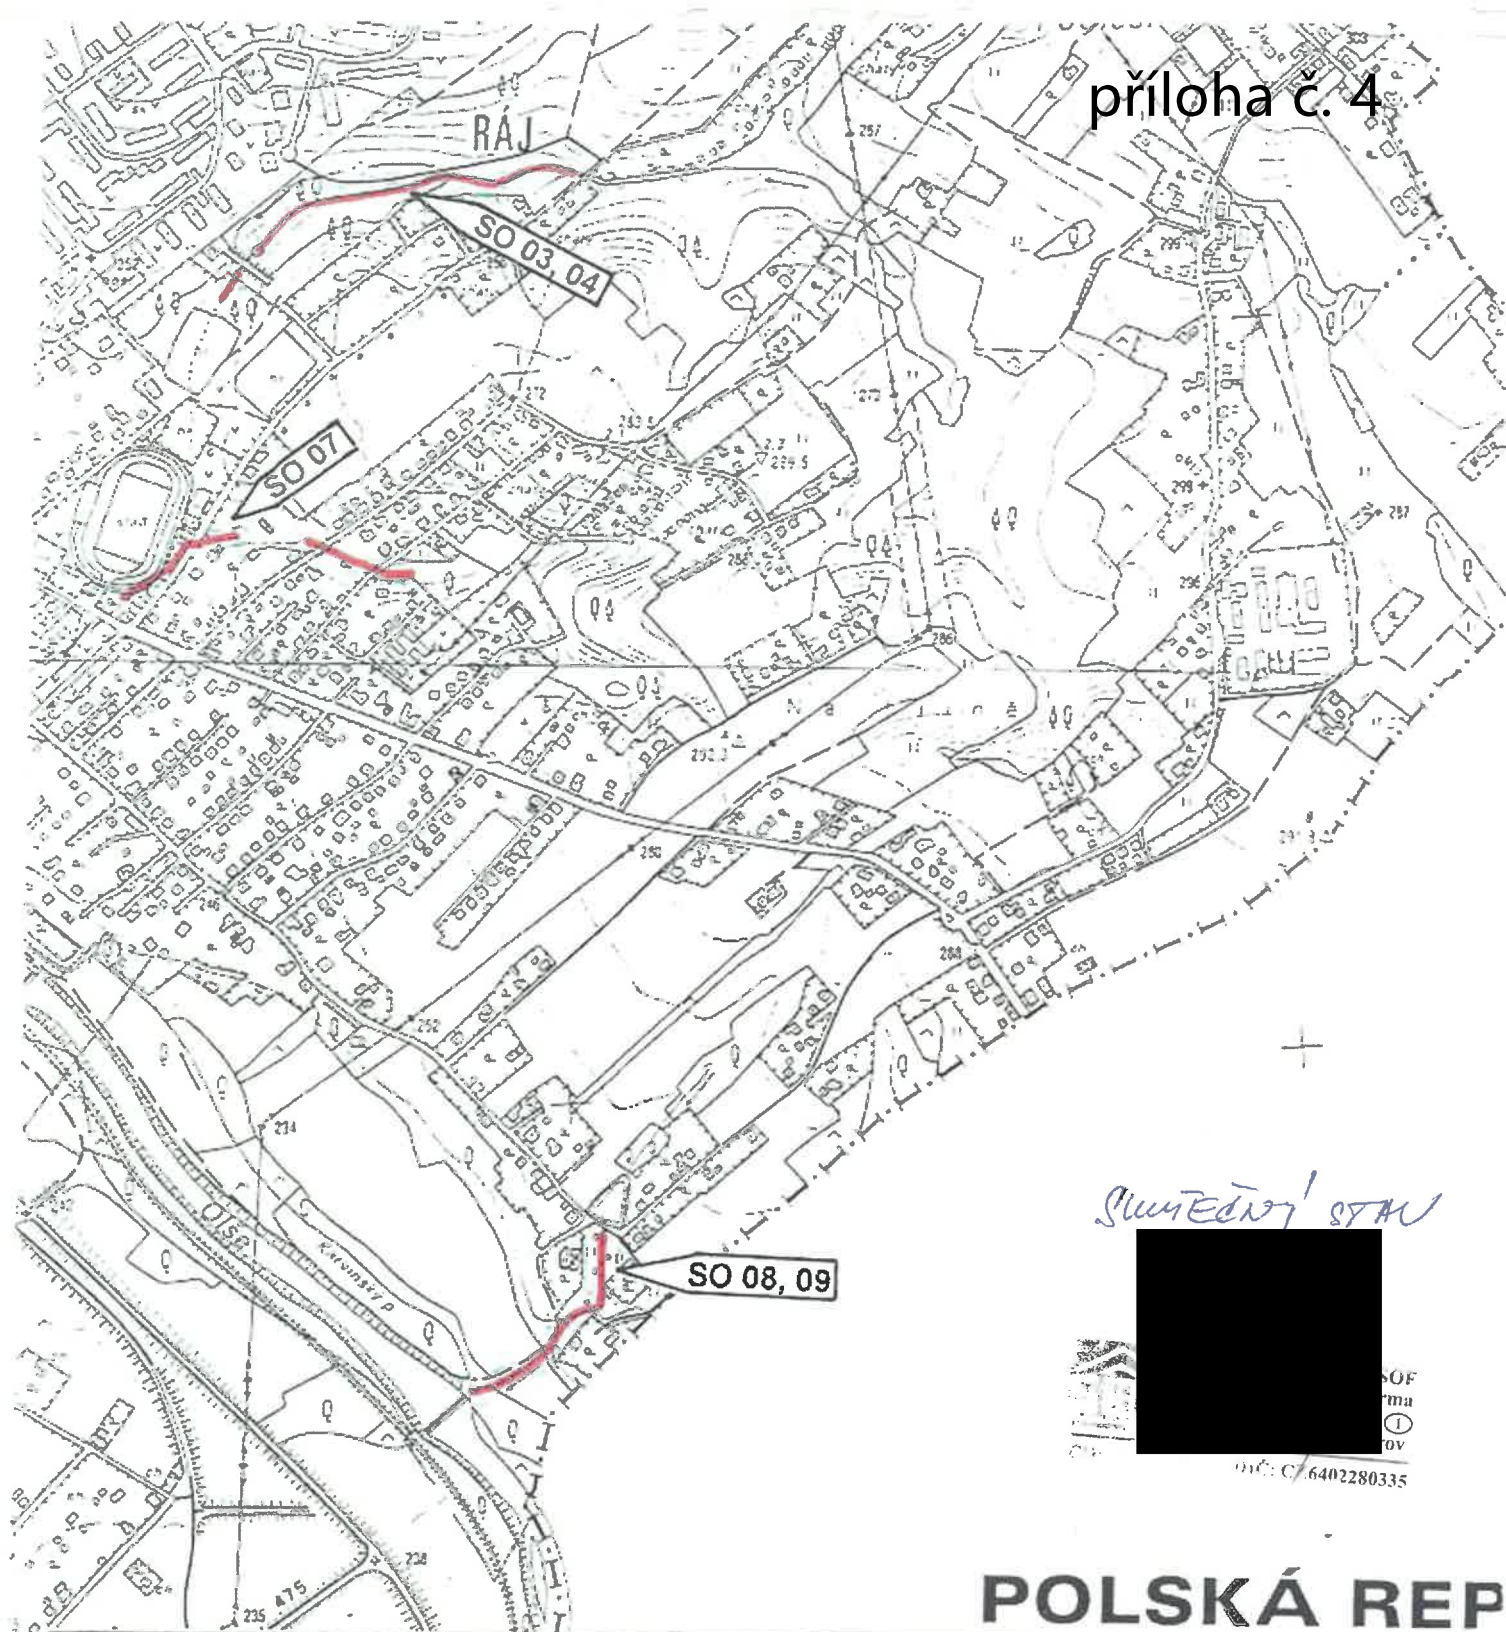

POLSKÁ REP

VEDOUcí PROJEKTU : ing. VOJTASÍKOVÁ Eva	ZODPOVĚDNÝ PROJEKTANT : Ing. JAROŠ Martin	VYPRACOVAL : Ing. JAROŠ Martin	 OSA projekt s.r.o. Karlštejn 1133/10, 702 00 Ostrava	
OBJEDNATEL : Město Karviná			STUPEŇ	DSP
STAVBA : REVITALIZACE POVRCHOVÝCH TOKŮ KARVINÁ - RÁJ 2. ETAPA			ZAKÁZKOVÉ Č.	02 - 016 - 4
			DATUM	květen 2002
			FORM. A4	1 x A4
			MĚŘÍTKO :	1 : 10 000
VÝKRES : PŘEHLEDNÁ SITUACE STAVBY			ARCHIVNÍ ČÍSLO : 02-016-4/KO-202	

příloha č. 3

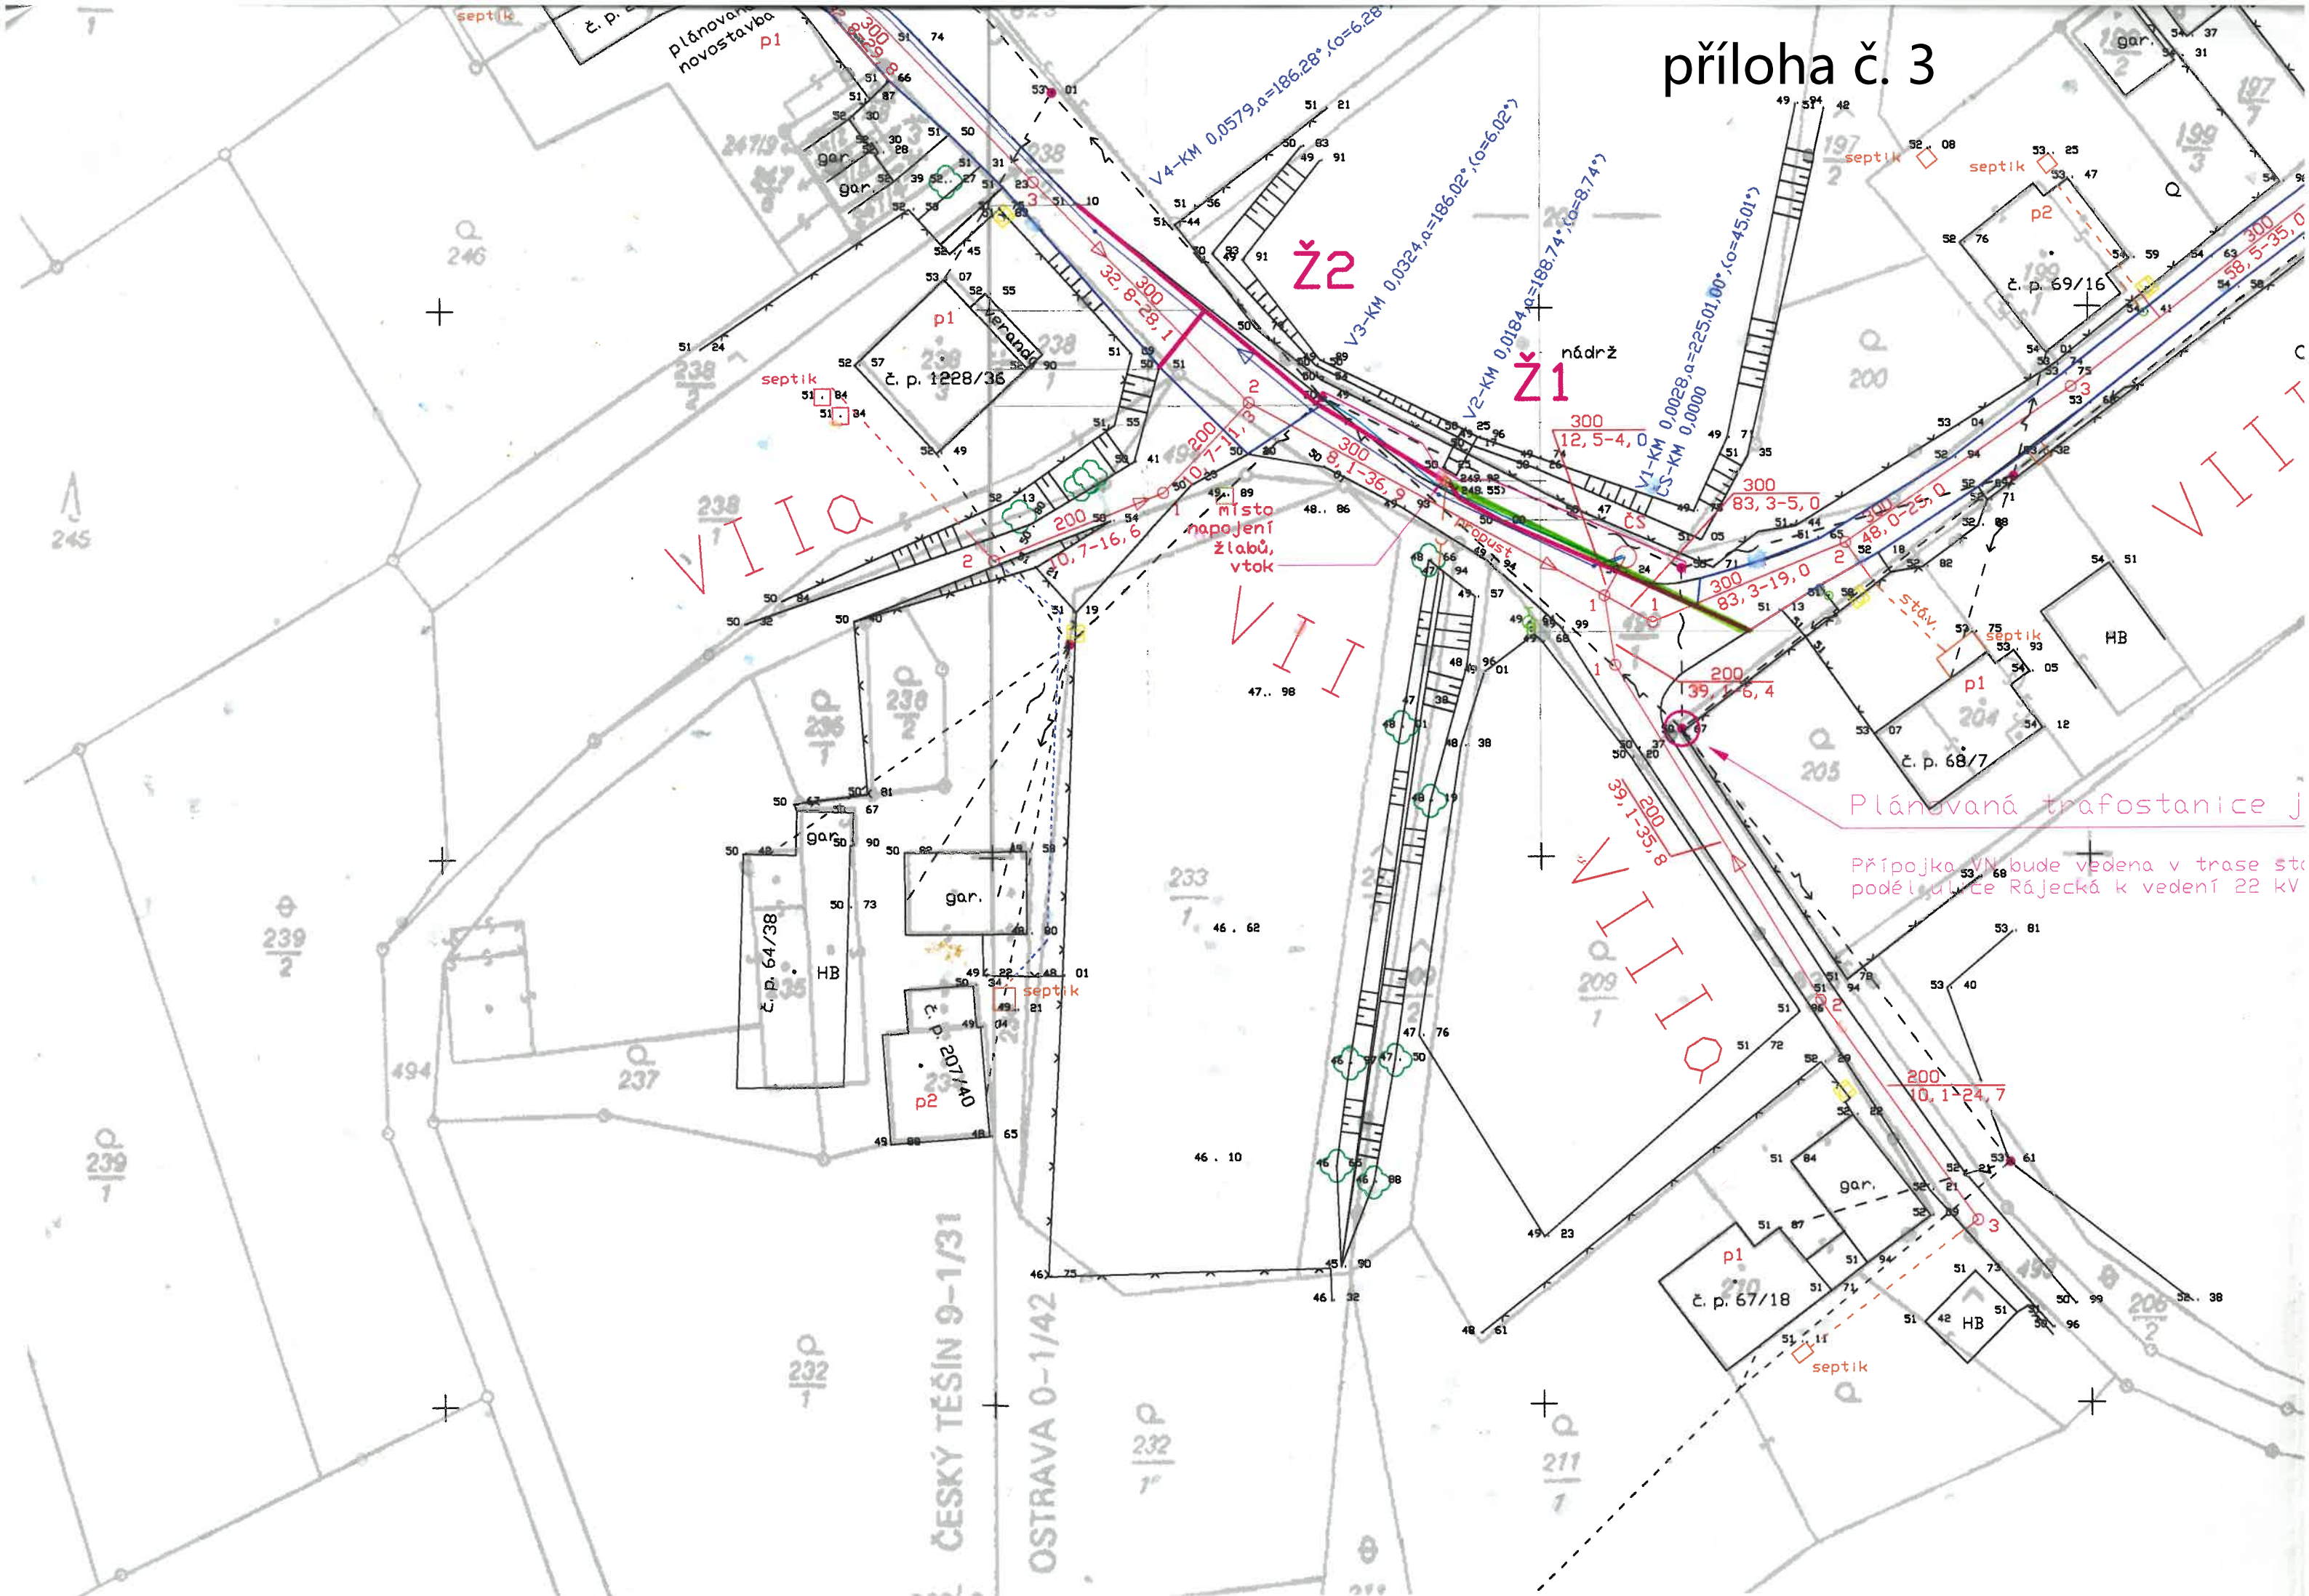

SKUTEČNÝ STAV



Stavební úřad
stavební
Radě ar
734 01 3

ČO: 13620240

23.11.2007

Vysvětlivky

- Odvodňovací žlaby ACO Ž1, Ž2
- SO 01 - kanalizace splašková
- - - - kanalizace I. etapa
- SO 02 - výtlak z ČS (SO 03)
- SO 04 - přípojka NN
- SO 05 - přeložka telefon
- - - - Soukromá část přípojek - gravitace
- - - - Soukromá část přípojek - výtlak
- ▷ ▷ Směr toku
- - - - Vodovod
- - - - Telecom
- - - - NN kabel
- - - - Plyn



Bpv, JTSK

3

- vrchní vrstva živice
- spojovací vrstva
- nosná vrstva
- případná pracovní spára
- nosná podkladní vrstva
- rostlá půda /
- nezamrzlá hloubka

ny pro plánování pokládky žlabů ACO DRAIN

V 100 až V 300

ain
ssavant
ACO Drain Fassavant GmbH
24755 Rendsburg, Pöschel 320
Tel. 04331 / 354 500
Fax 04331 / 354 485
www.aco-drain.de

ing. Aleš Ryšán Vdovská 672/ 712 00 Ostrava	tavba : dvodnění oblasti v místě křížení ulice Rájecké a ulice U Státní hranice	měřítko : 1:500 datum : 07/2006 formát: BA4
Investor : Statutární město	ázev výkresu: Situace 1 : 500	zak. číslo 406 stupeň PP
		2



MAGISTRÁT MĚSTA KARVINÉ
ODBOR ÚZEMNÍHO PLÁNOVÁNÍ A STAVEBNÍHO ŘÁDU
SPECIÁLNÍ STAVEBNÍ ÚŘAD
 Fryštátská 72/1, 733 24 Karviná - Fryštát

VÁŠ DOPIS ZN.:

ZE DNE:

NAŠE ZN.:

VYŘIZUJE:

TEL.:

FAX:

E-MAIL:

LISTŮ/PŘÍLOH:

DATUM:

ÚPSŘ/3295/2006/Ing.Ba

Ing. Ivana Balonová

+420 59 6387260

+420 59 6317650

balonovai@karvina.org

1/0

3. října 2006

statutární město Karviná

IČ 00297534

Fryštátská 72/1

733 24 Karviná-Fryštát

které zastupuje

Magistrát města Karviné

odbor místního hospodářství

Fryštátská 72/1

733 24 Karviná-Fryštát

Vypraveno dne:

- 4 -10- 2006

11

SDĚLENÍ
K OHLÁŠENÍ STAVEBNÍCH ÚPRAV

Magistrát města Karviné, odbor územního plánování a stavebního řádu, jako speciální stavební úřad příslušný podle § 40 odst. 5 písm. d) zákona č. 13/1997 Sb., o pozemních komunikacích, ve znění pozdějších předpisů, posoudil stavební úpravy podle § 14 odst. 1,2 vyhlášky č. 104/1997 Sb., kterou se provádí zákon o pozemních komunikacích, stavební úpravy, které dne 12.9.2006 ohlásilo **statutární město Karviná, Fryštátská 72/1, 733 24 Karviná-Fryštát**, které zastupuje Magistrát města Karviné, odbor místního hospodářství, Fryštátská 72/1, 733 24 Karviná-Fryštát (dále jen "stavebník"), a na základě tohoto posouzení podle § 57 odst. 2 zákona č. 50/1976 Sb., ve znění pozdějších předpisů (stavební zákon) sděluje, že

n e m á n á m i t e k

proti provedení stavebních úprav místní komunikace ul. Rájecká a místní komunikace ul. U Statní hranice na pozemku parc.č. 490/1 v katastrálním území Ráj, v rozsahu uvedeném v ohlášení.

Budou provedeny úpravy výše uvedených místních komunikací, spočívající v úpravě stávajícího odvodnění vozovek. Budou osazeny odvodňovací žlaby Ž 1 (délka 11,8 m) a Ž 2 (délka 6,5 m) napříč výše uvedených komunikací a dále v krajnici těchto komunikací. Odvodňovací žlaby budou typu ACO DRAIN MULTILINE osazeny do betonového lože. V místě osazení odvodňovacích žlabů ve vozovce bude provedena oprava živičného krytu spárovací hmotou.

MAGISTRÁT¹⁴²
MĚSTA KARVINÉ

Ing. Libuše Krupková
 vedoucí odboru

po dobu nepřítomnosti zastoupena
 Ing. Ivetou Lovaštkovou



