
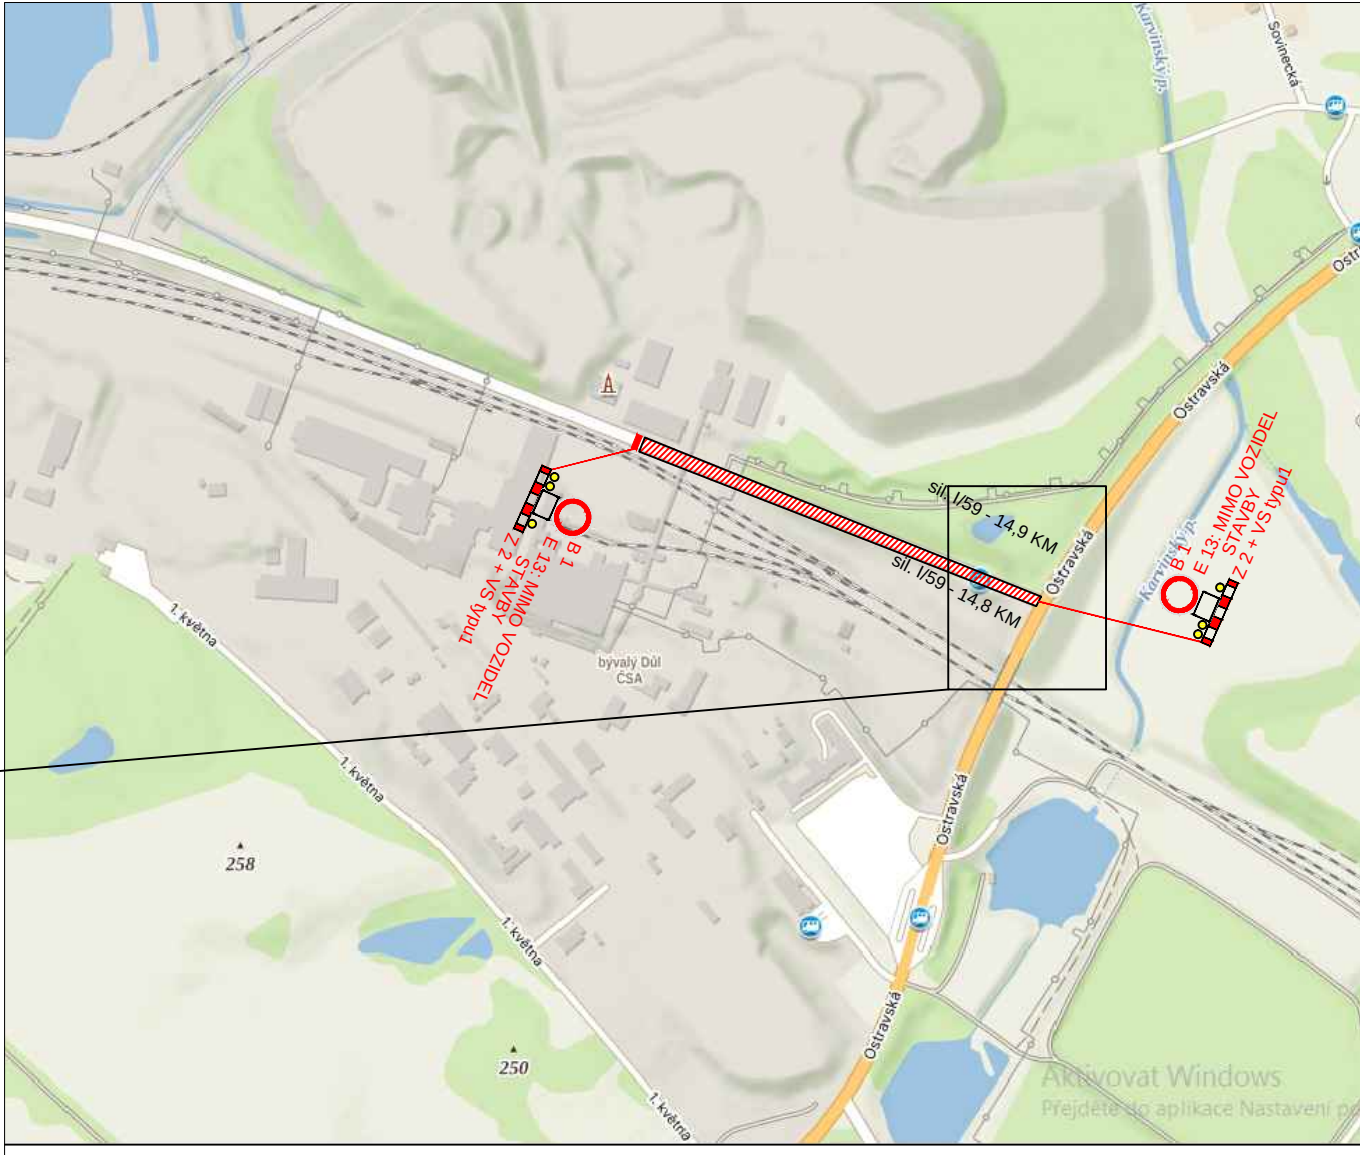


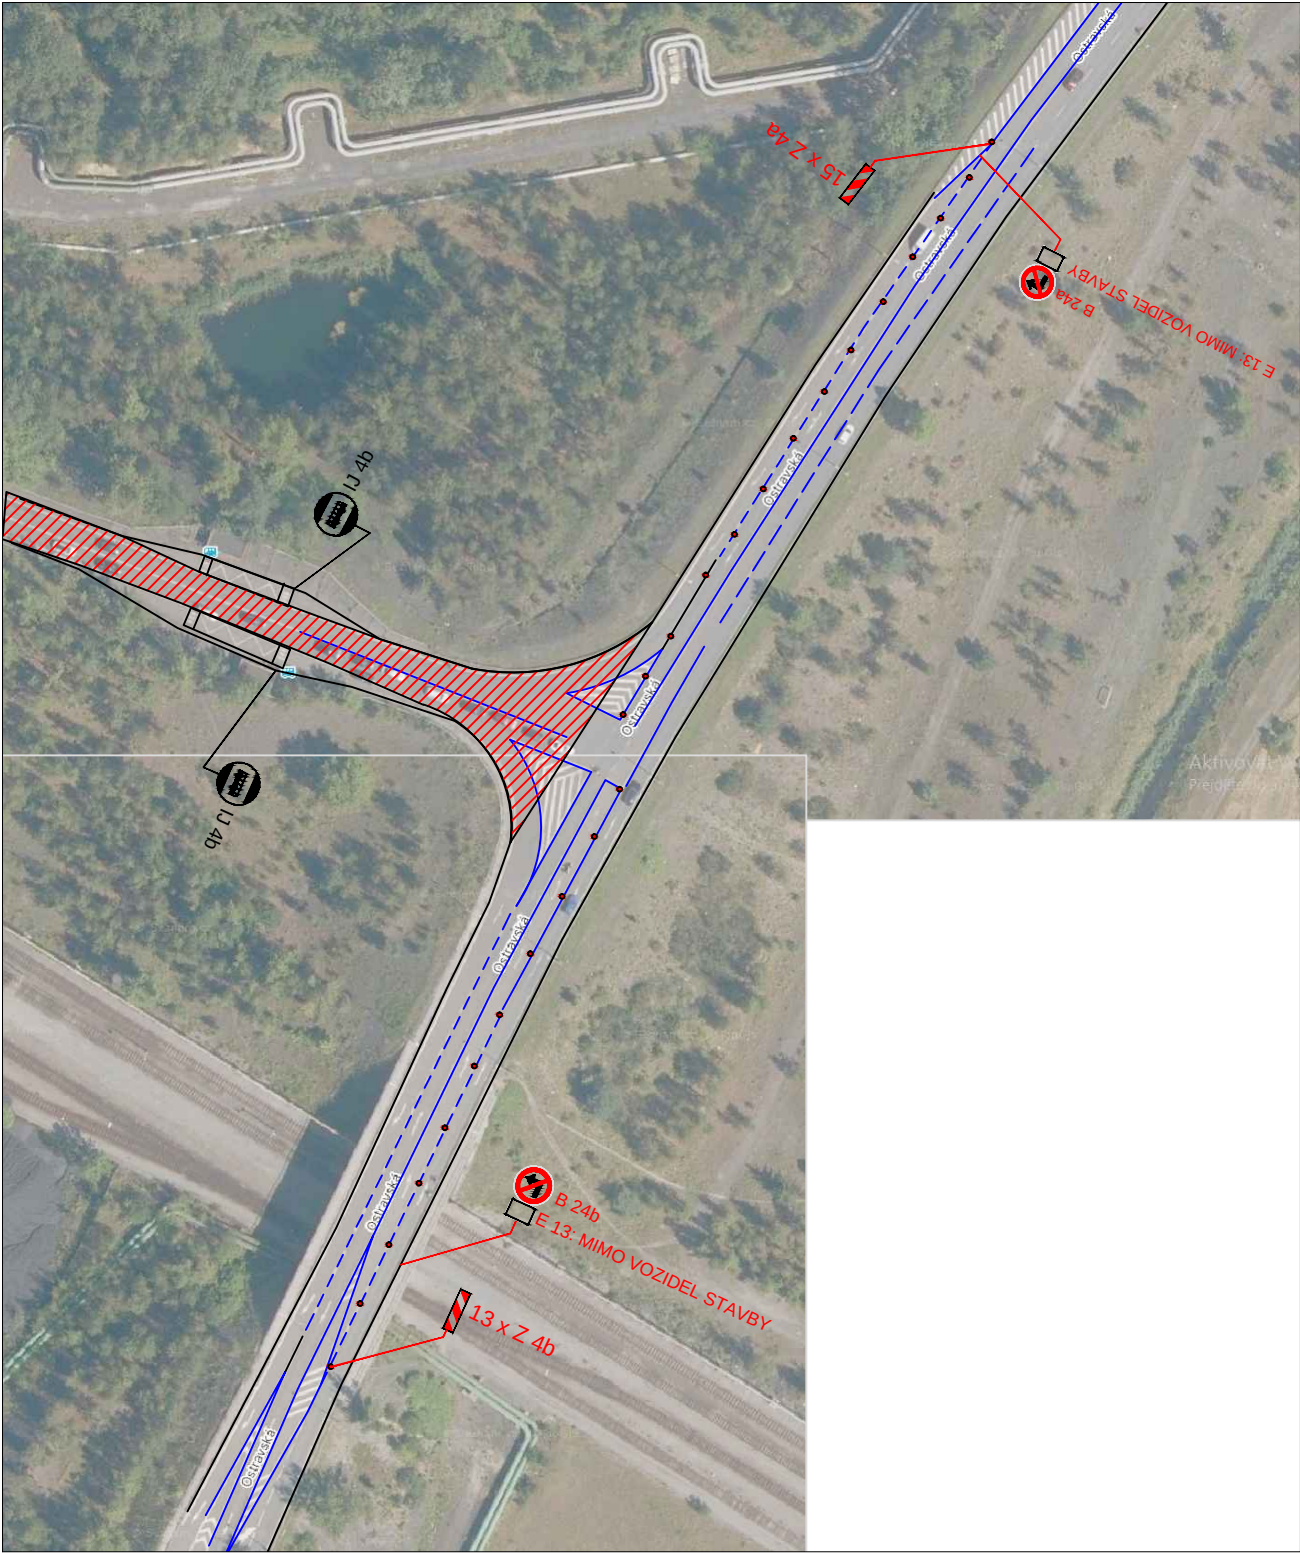

POPIS:
SITUACE ŘEŠÍ OPRAVU SILNICE III/47214 V KARVINÉ.

LEGENDA :


IP 10a

NAVRŽENÉ DZ

P 2

STÁVAJÍCÍ DZ

Kreslil	NEVŘALA		FORTAS APZ	
Vypracoval	NEVŘALA		Záhumenní 2034/103, Ostrava	
Akce :			Objednatel : -	
III/47214 Karviná, ul. Jánská, km 0,000 – 0,490			Datum	září, 2026
Příloha :			Měřítko	-
NÁVRH TDZ			Archivní číslo	-
				Číslo
				1

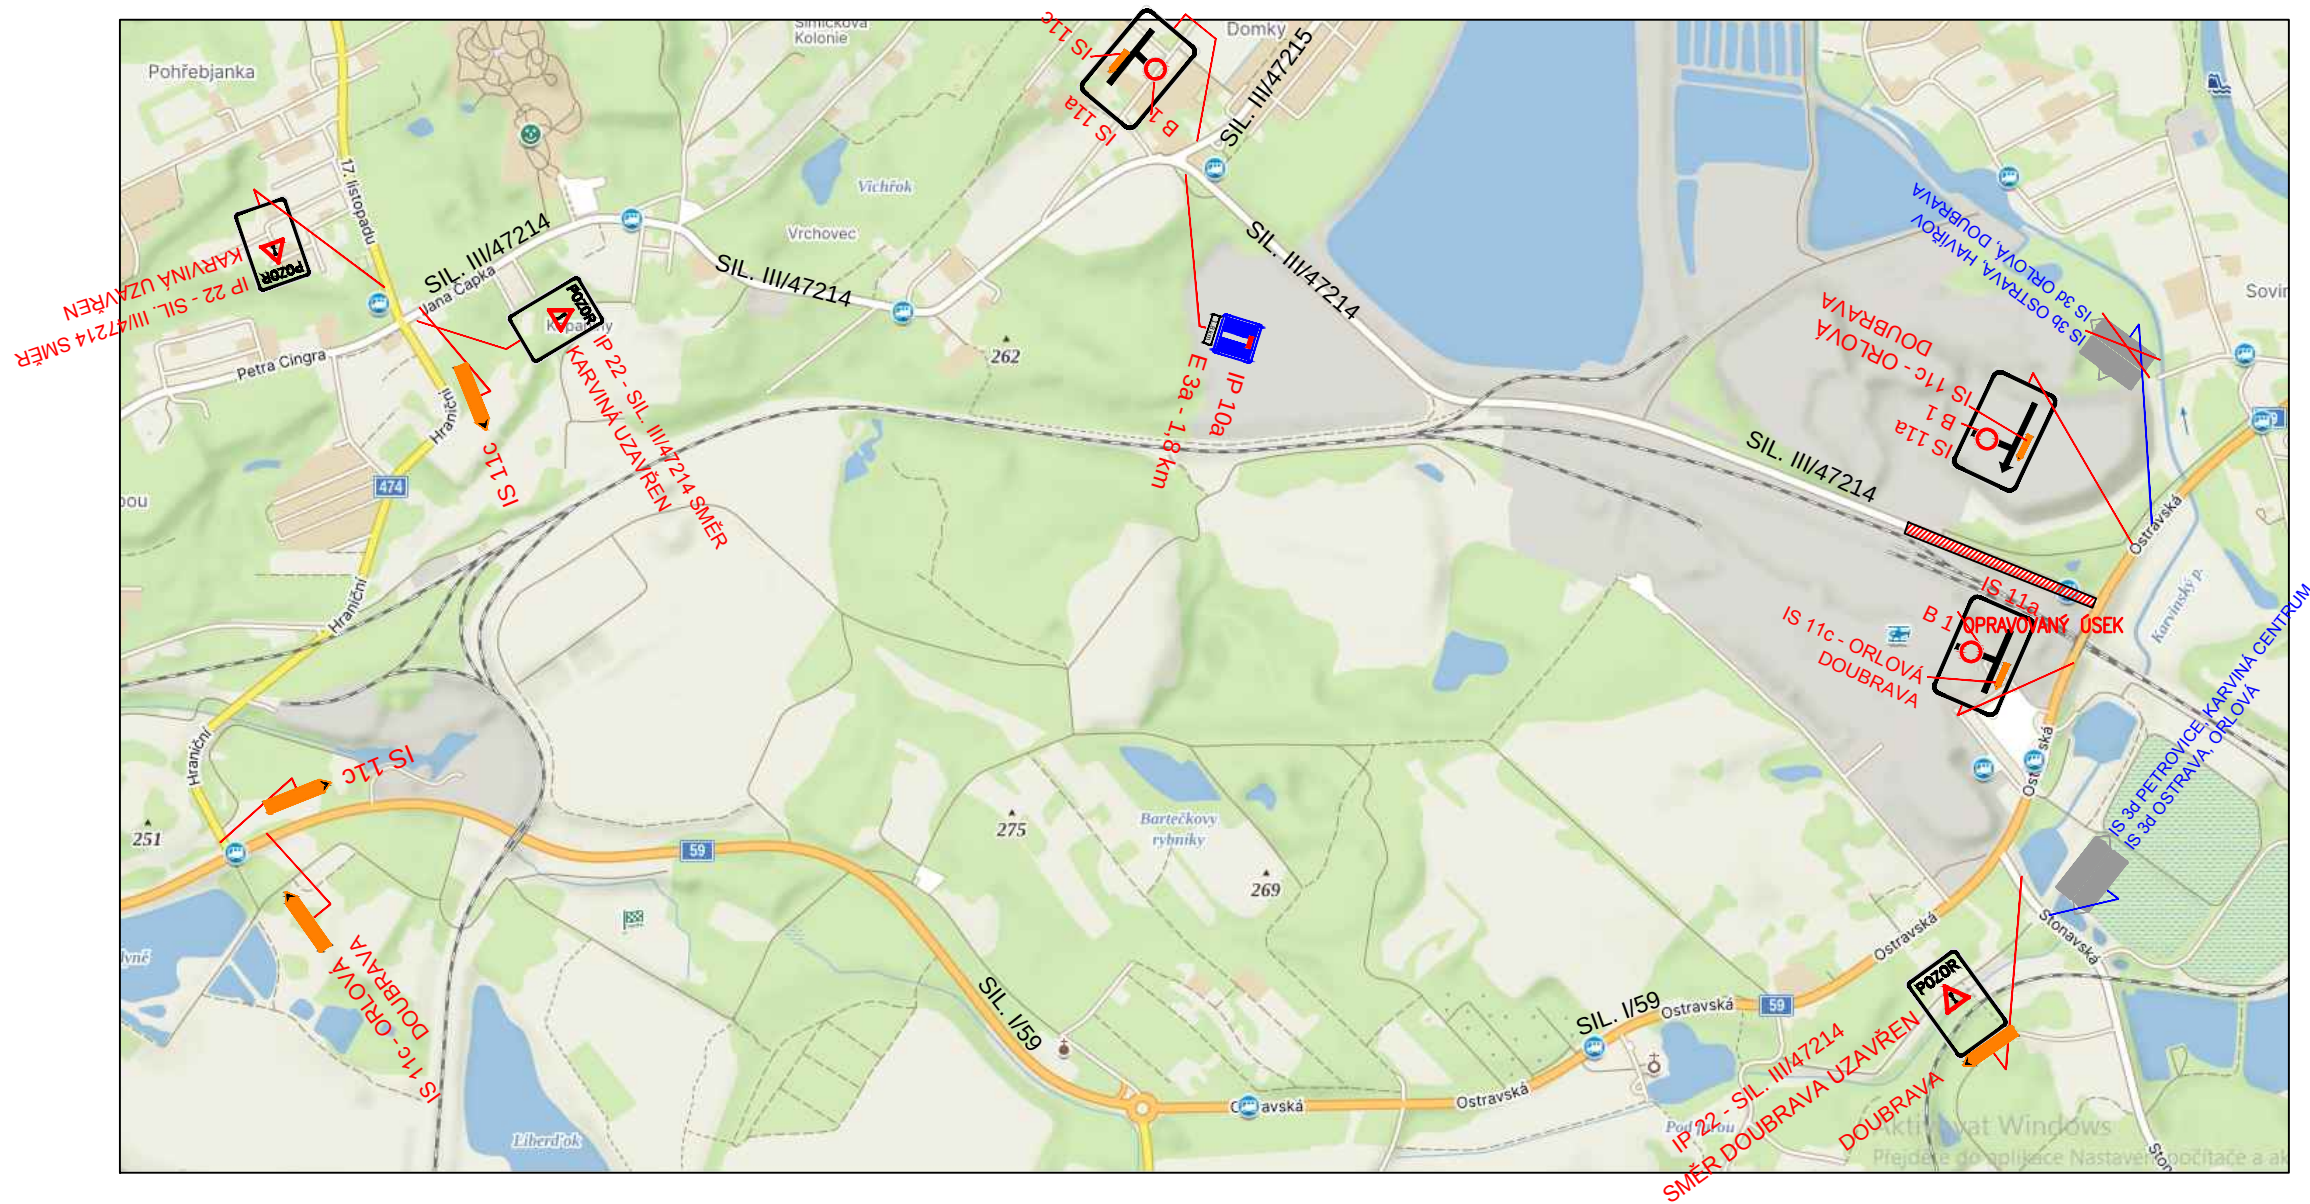

POPIS:
SITUACE ŘEŠÍ OPRAVU SIL. III/47214 V KARVINĚ.

LEGENDA :

IP 10a

NAVRŽENÉ DZ

P 2

STÁVAJÍCÍ DZ

Kreslil	NEVŘALA		FORTAS APZ Zahumenní 2034/103, Ostrava		
Vypracoval	NEVŘALA				
Akce :			Objednatel : -		
III/47214 Karviná, ul. Jánská, km 0,000 – 0,490					
Příloha : NÁVRH TDZ			Datum	září, 2026	Číslo 1.1
			Měřítko	-	
			Archivní číslo	-	