


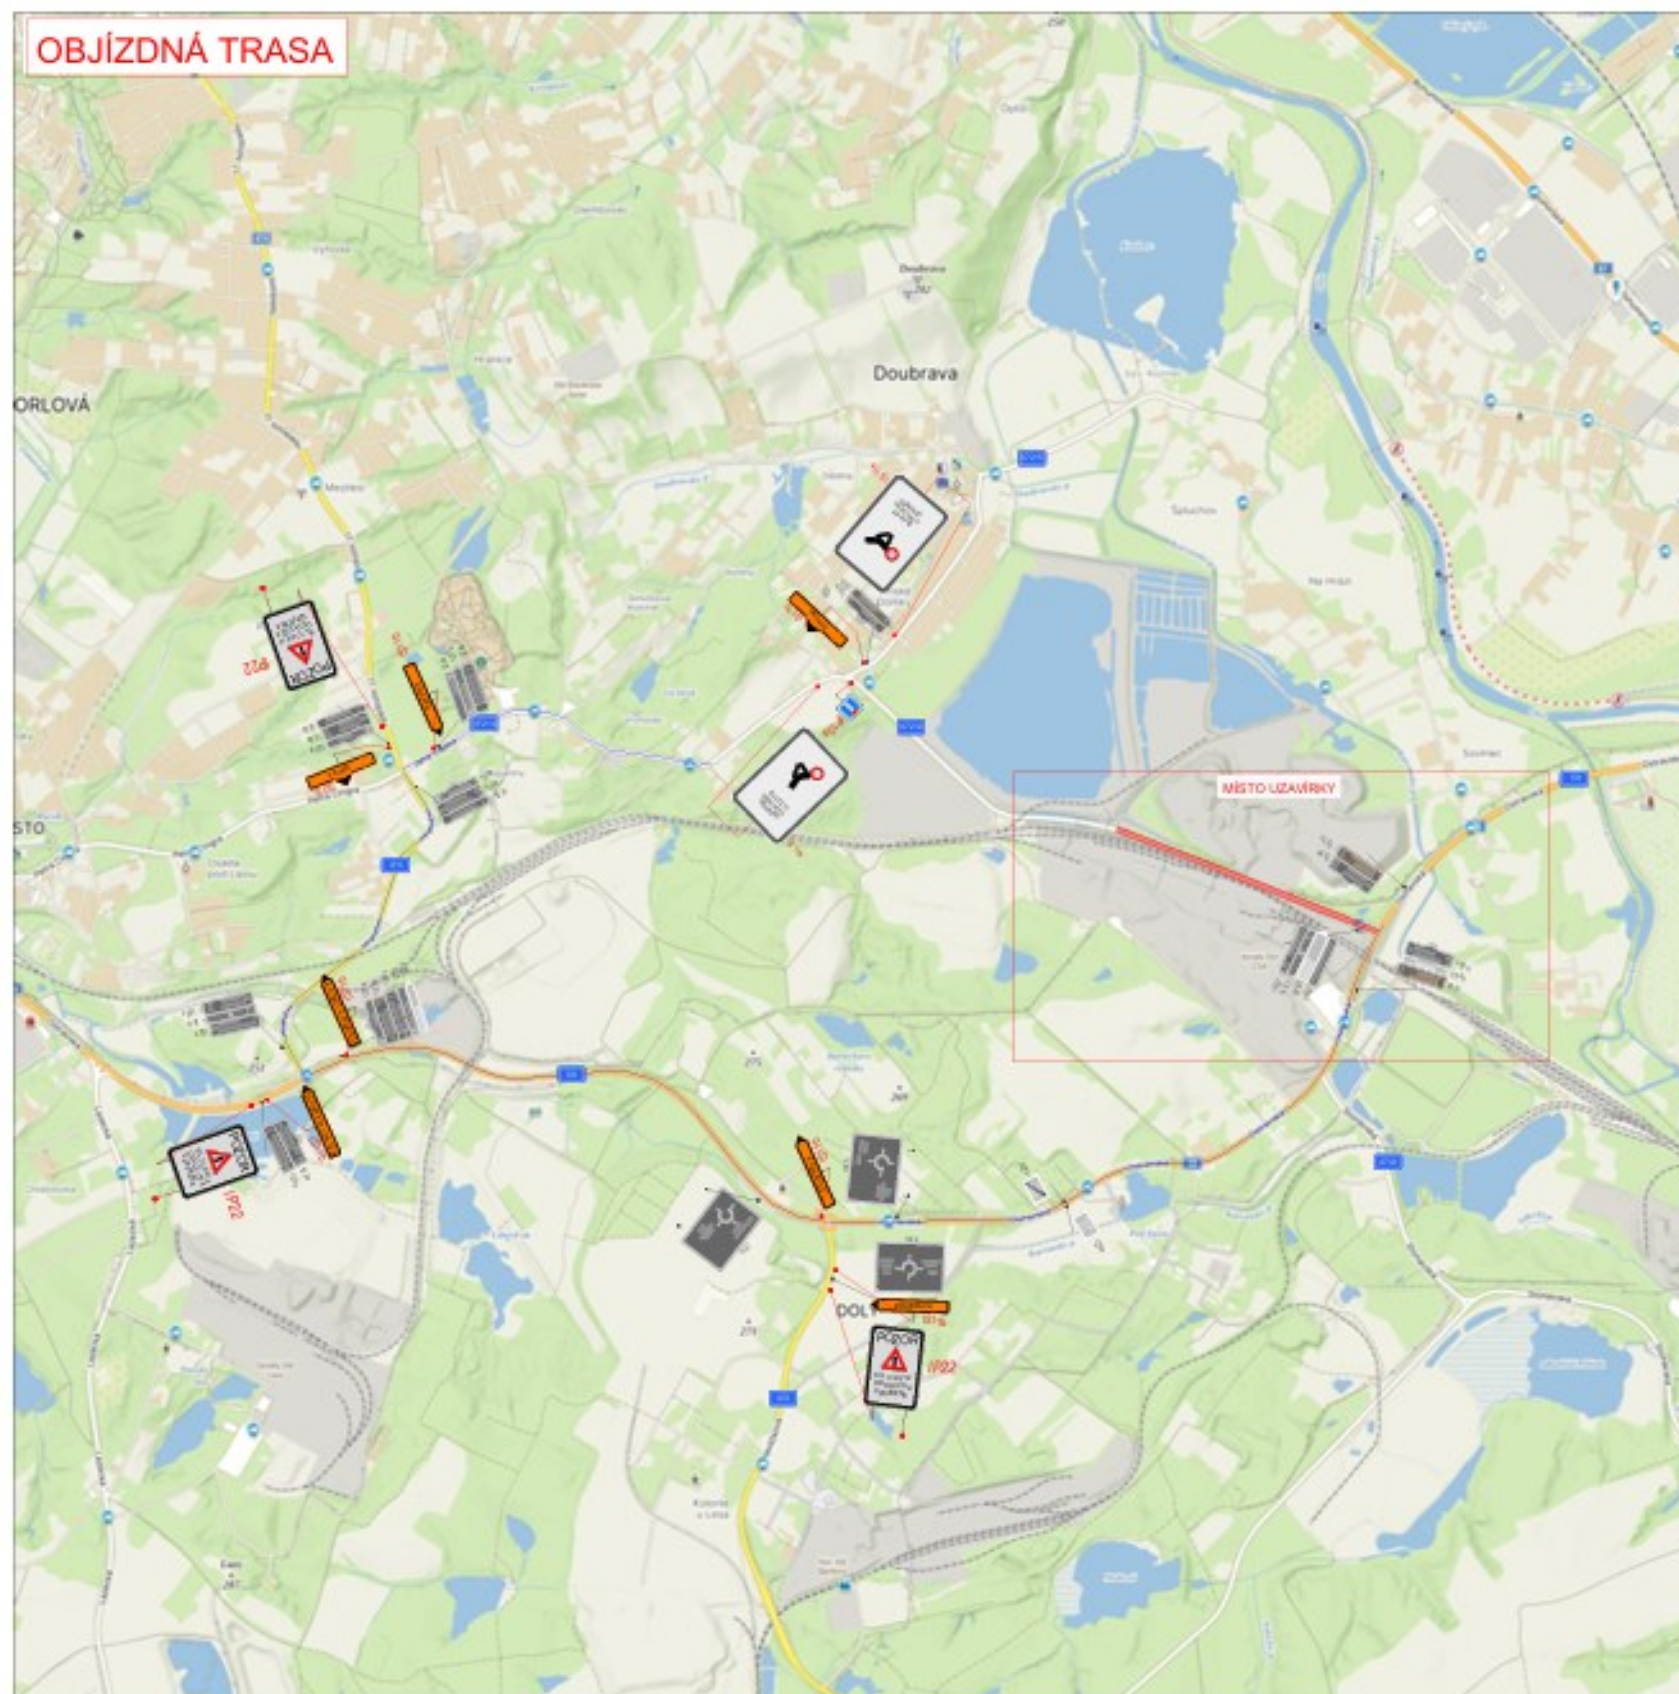

LEGENDA:

	- uzavírka - úplná a částečná
	- objízdná trasa
	- bezpečnostní okruh a rozmístění hlídek
	- navržené přechodné svlékací dopravní značení
	- stávající svlékací dopravní značení
	- zrušené stávající svlékací dopravní značení

VYPRACOVAL Bc. ANDREA PRKNEŠOVÁ	DATUM SRPEN 2024	Č. VPRÁVU 01
NÁZEV AKCE ČSA 3 - omezení dopravy na silnicích v důsledku odstěhu štěni vlna		
NÁZEV VPRÁVU PROVÍZORNÍ DOPRAVNÍ ZNAČENÍ - úplná a částečná uzavírka		

MÍSTO UZAVÍRKY

