



PDZ při opravě ul. Žižkova

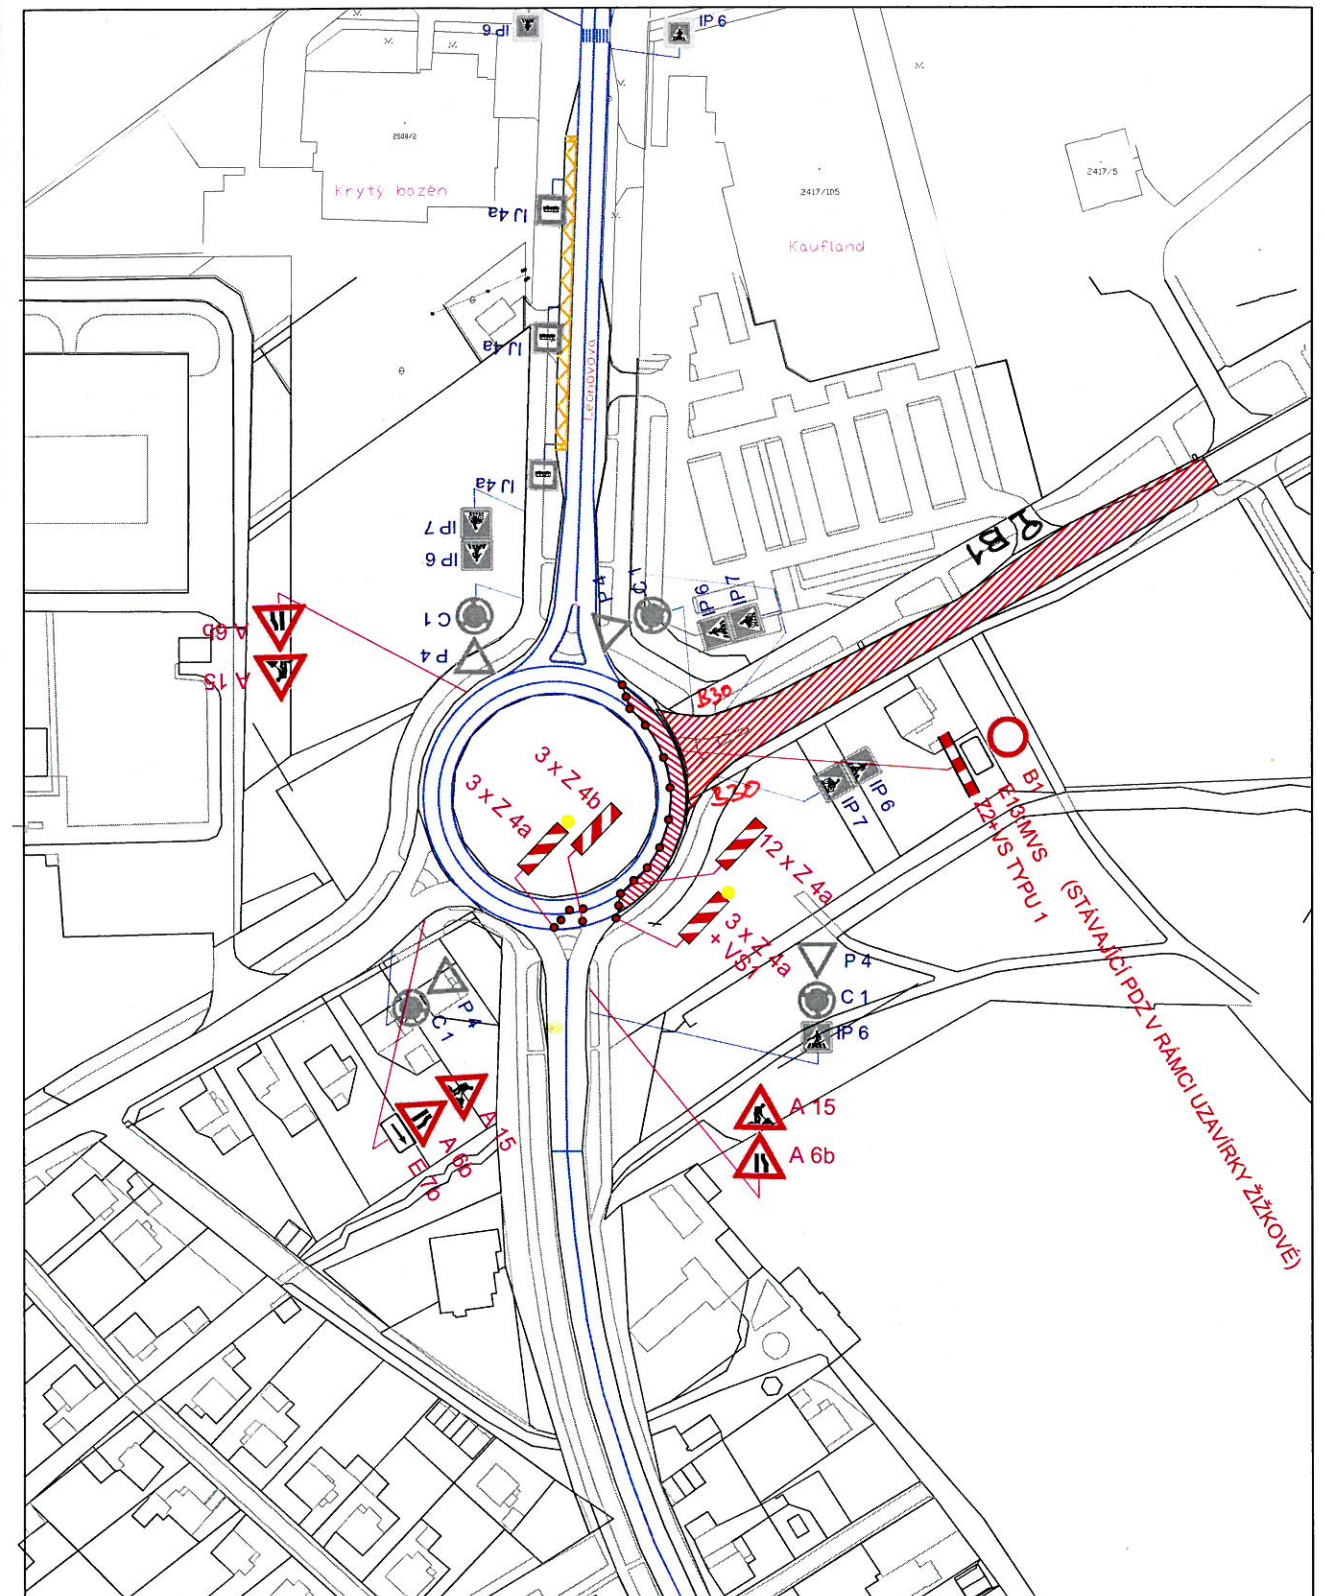

PDZ při opravě průlezného kanálu pod ul. Žižkova



PDZ při opravě ul. Žižkova

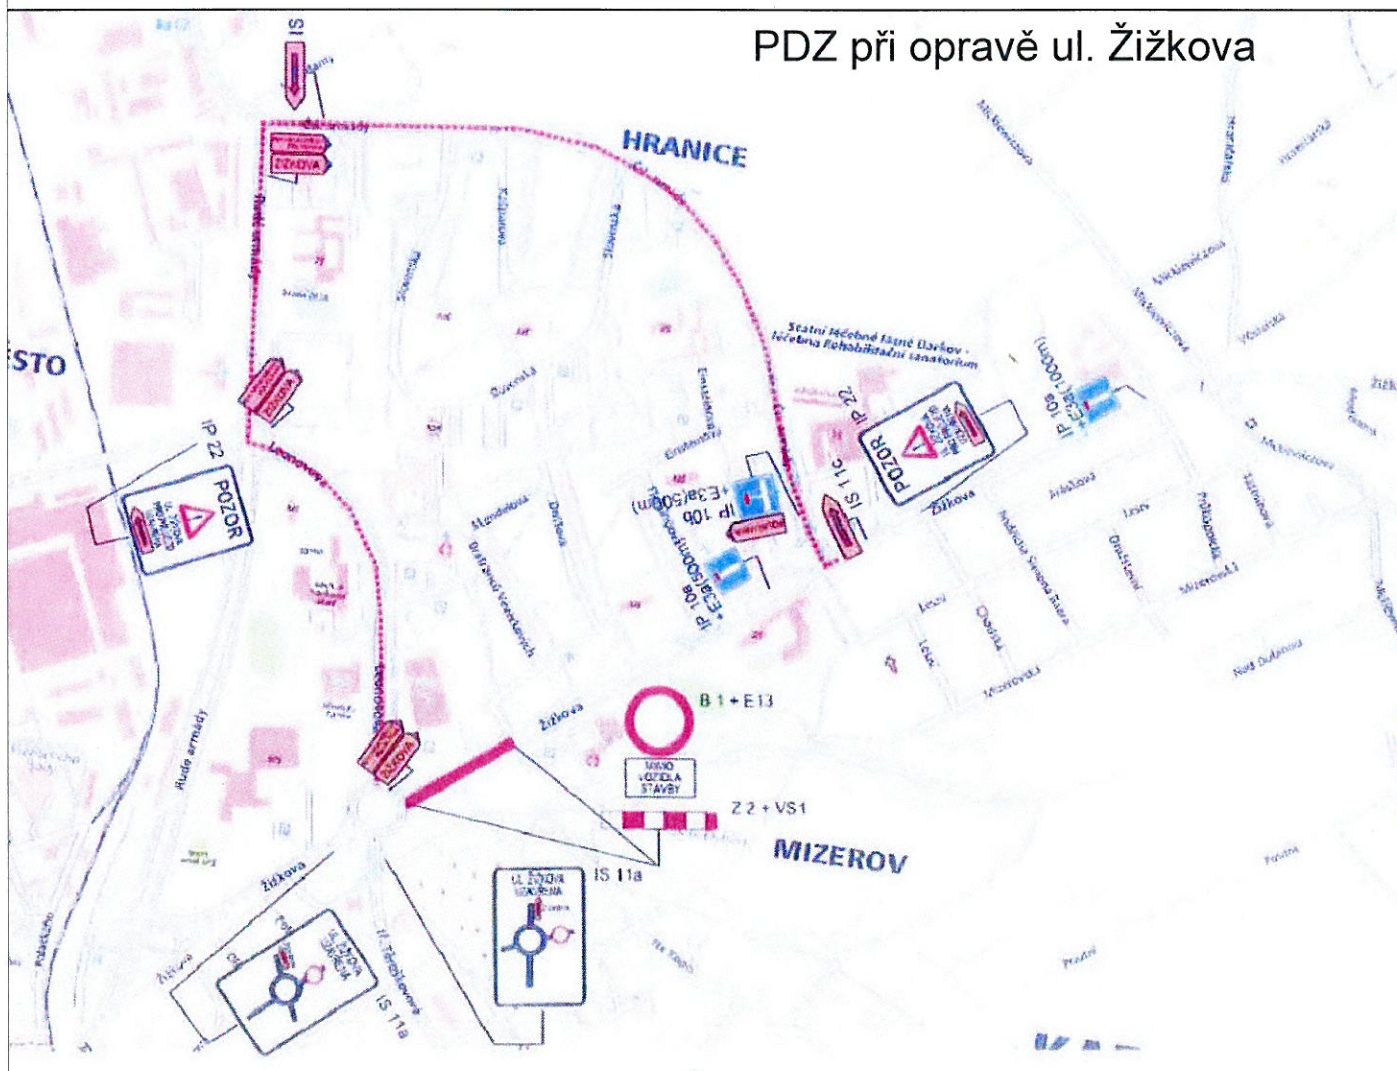

POLICIE ČESKÉ REPUBLIKY
KRAJSKÉ ŘEDITELSTVÍ POLICIE
MORAVSKOSLEZSKÉHO KRAJE
ÚJEDNÍ OBLAST KARVINA
DOPRAVNÍ INSPEKTORÁT
735 08 KARVINA - NOVÉ MĚSTO

5.2.2019
KRPI-72995-2/ES-2016-07506
Bez námitok a PDZ lze s 772: 361/0055.

por. PhDr. Marie Dyszkiewicz
SEC. 308408

- pouze 1 jízdní pruh

-optava žižkove v minulosti obsažena

- LEGENDA:
- ÚSEK NAVRHOVANÉ UZAVÍRKY UL. ŽIŽKOVA
 - ÚSEK UZAVŘENÉ OKRUŽNÍ KŘIŽOVATKY
 - STÁVAJÍCÍ SVISLÉ DOPRAVNÍ ZNAČENÍ
 - ZRUŠENÉ STÁVAJÍCÍ SVISLÉ DOPRAVNÍ ZNAČENÍ
 - NAVRHOVANÉ SVISLÉ DOPRAVNÍ ZNAČENÍ

POZNÁMKA:
Stávající dopravní značení bylo zakresleno v rozsahu nutném pro návrh. MVS - MIMO VOZIDEL STAVBY

VYPRACOVAL KAMIL KEDROŮR	KRESLIL KAMIL KEDROŮR	KONTROLOVAL	Davoz značky Bílý 106	DVOZ dobrá práce	
INVESTOR: -	AKCE:	FORMÁT 2x4		DATUM 1/2019	
Oprava průlezného kanálu pod ul. Žižkova			STUPEŇ PD	PDZ	
OBSAH: SITUACE PDZ - SITUACE 1			MĚŘITKO	ČÍS. VÝKRESU	1