
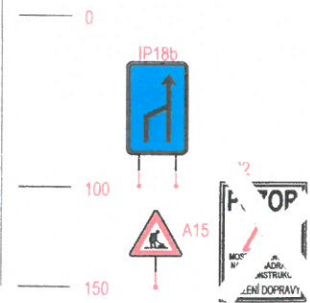


# PROVIZORNÍ DOPRAVNÍ ZNAČENÍ

SITUACE 1:200

## 1. ETAPA VÝSTAVBY

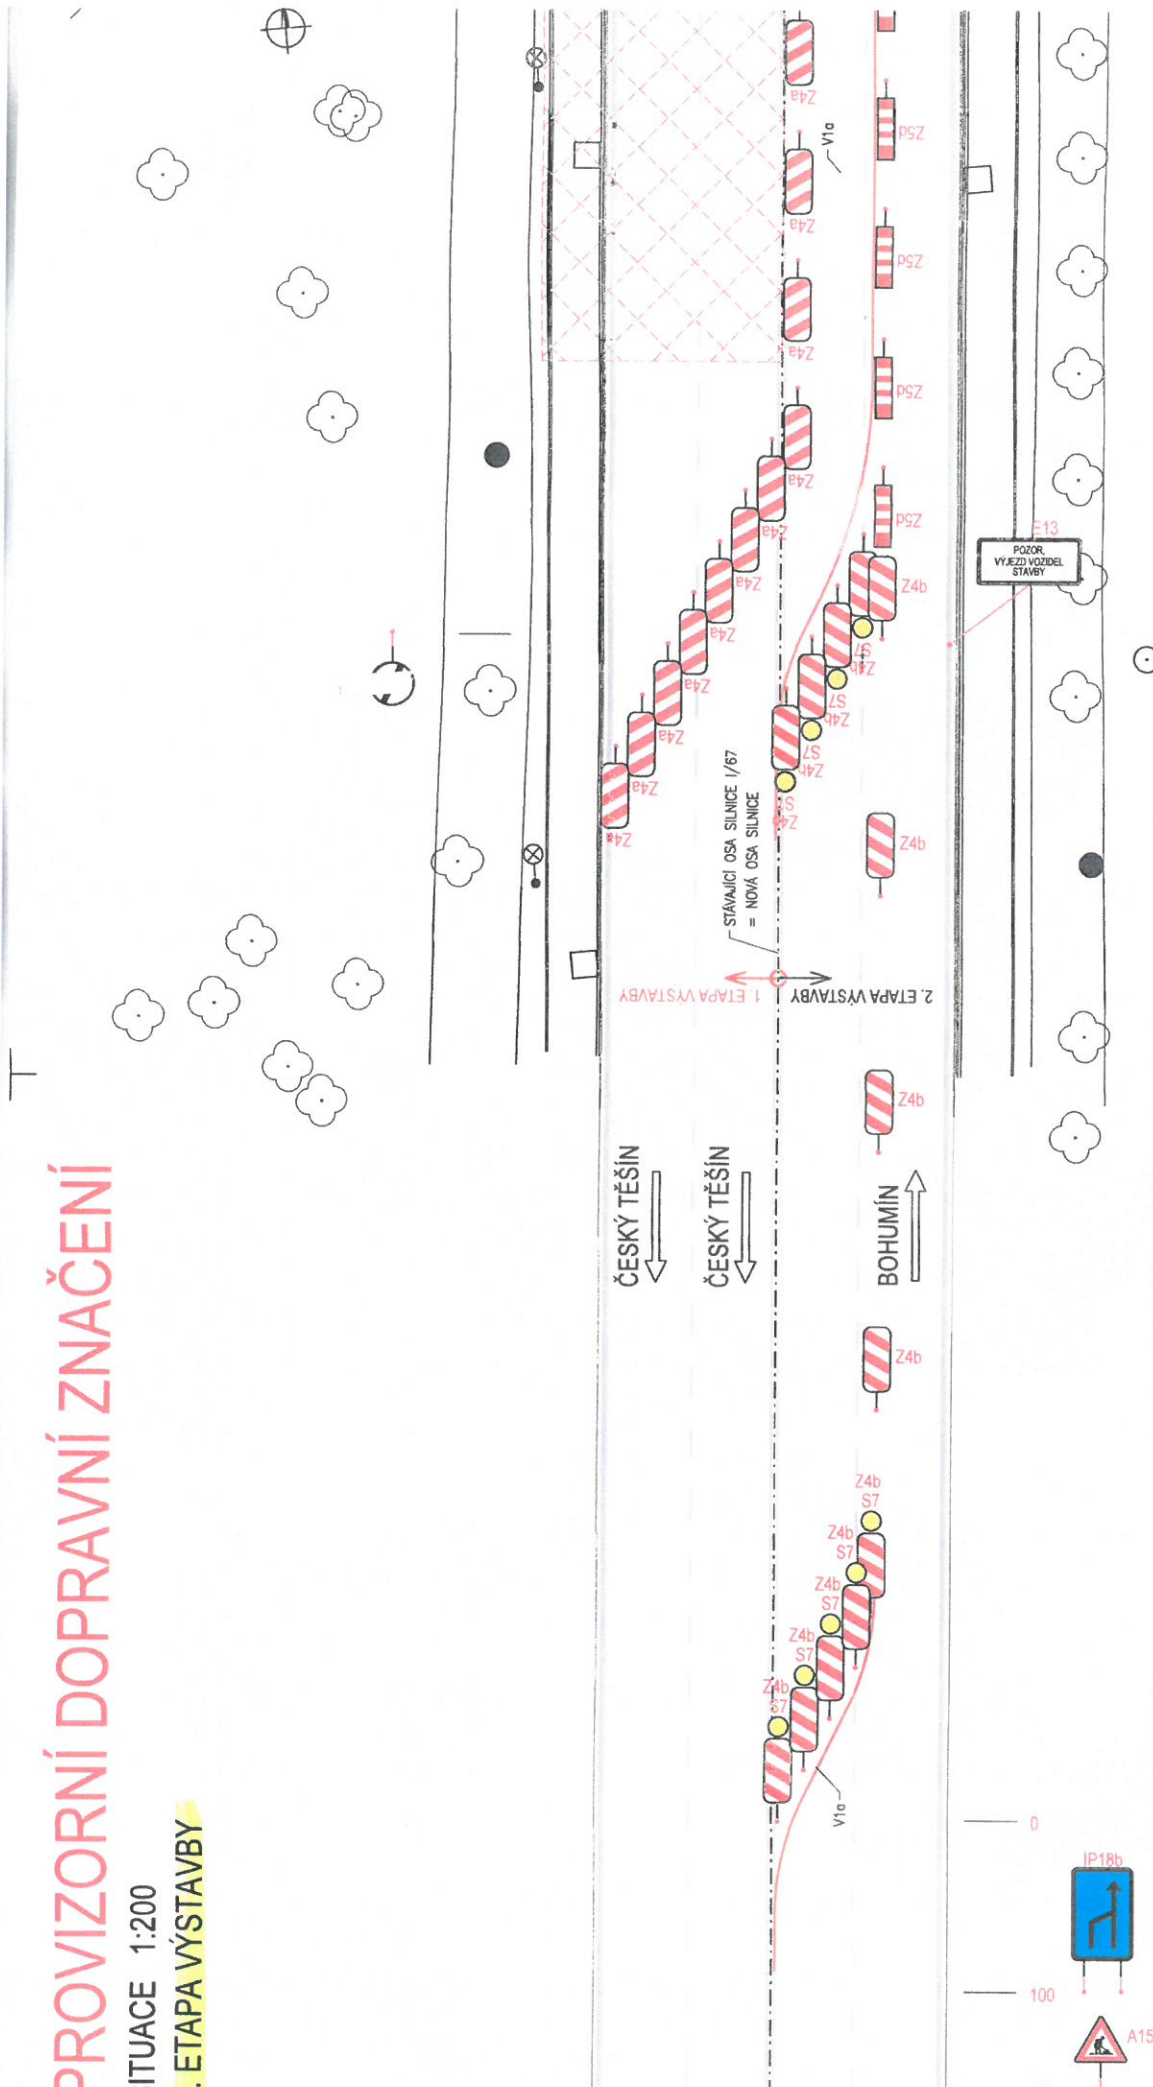

-||- stejné jako ve 2. etapě

