


AKCE: OPRAVA ŽELEZNIČNÍHO PŘEJEZDU EV.Č. P11159 V KM 0,141 VLEČKOVÉ KOLEJE AWT, A.S.

POUŽITÉ DOPRAVNÍ ZNAČENÍ

- DZ IS11b "Směrové tabule s vyznačením objížďky" s textem Orlová (2 kusy)
- DZ IS11c "Směrové tabule pro vyznačení objížďky"
- DZ P2 "Hlavní pozemní komunikace"
- DZ E2b "Tvar křižovatky"
- DZ B1 "Základ vjezdu všech vozidel"
- DZ Z2 "Zábрана pro označení uzavřítvy"
- DZ IP10a "Slepá pozemní komunikace"
- DZ E3a "Vzdálenost" s textem 1 300 m; 500 m
- DZ E13 "Dodatková tabulka" s textem MIMO VOZIDEL STAVBY A DOPRAVNÍ OBSLUHY DOLŮ
- DZ P4 "Dej přednost v jízdě"
- DZ IP10b "Návěst před slepou pozemní komunikací"
- DZ IP22 "Změna místní úpravy" s textem POZOR ZMĚNA PŘEDNOSTI V JÍZDĚ

LEGENDA

- uzavřený úsek
- objížďná trasa
- vyseřmřování objížďné trasy - DZ IS 11c "Směrové tabule pro vyznačení objížďky"

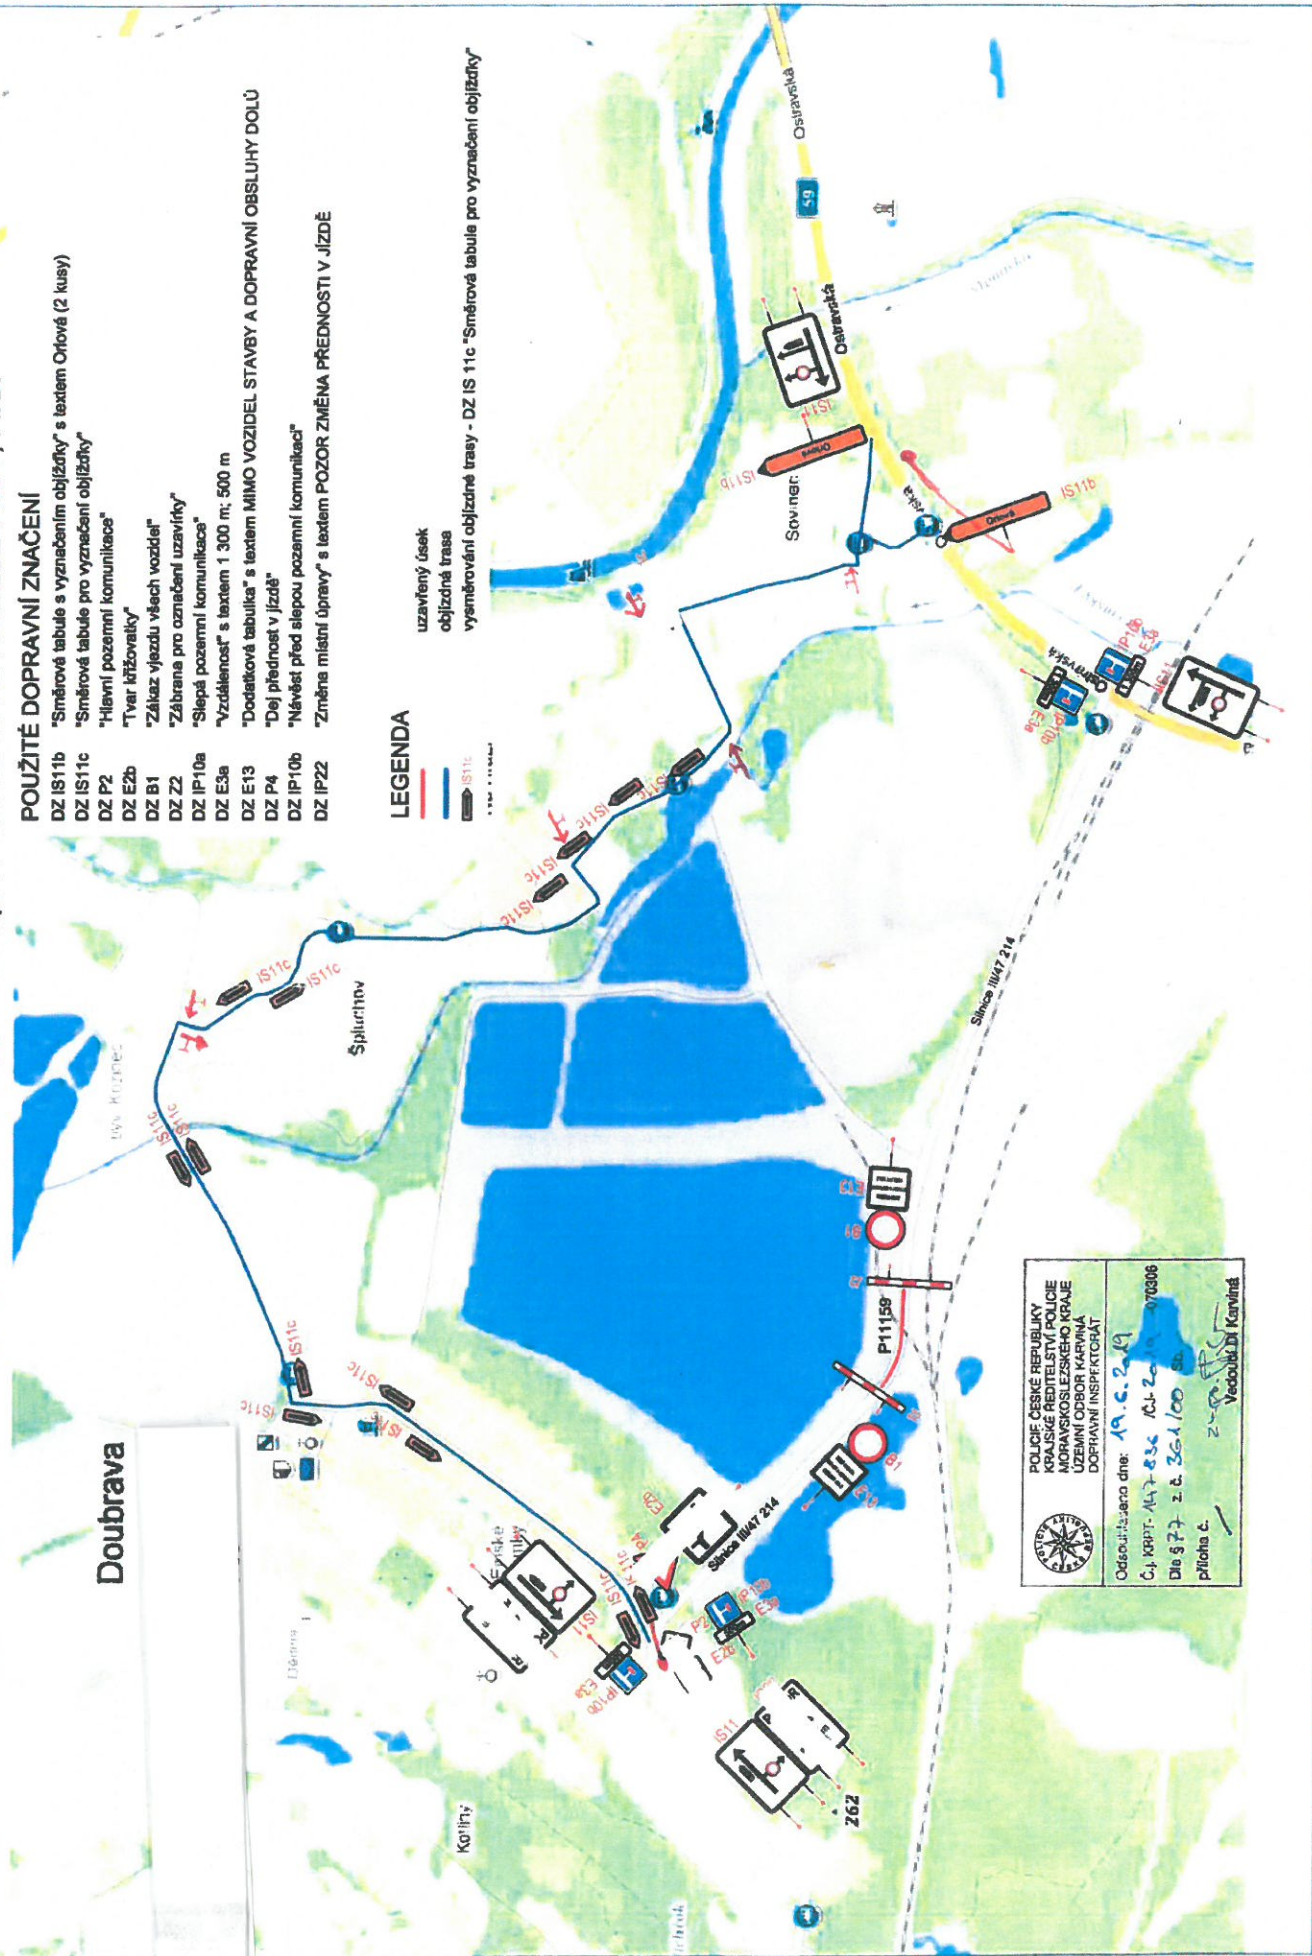

	POLICIE ČESKÉ REPUBLIKY KRAJSKÉ PŘEDSTAVITELSTVÍ POLICIE MORAVSKOSLEZSKÉHO KRAJE ÚZEMNÍ ODBOR KARVINA DOPRAVNÍ INSPEKTORÁT
	Odsouhlaseno dne: 19. 6. 2019 Čj, KPPF: 147-836/61-2019-70306 Dle 977 z.č. 361/00 Sb. příloha č. 2 Vedoucí M. Karvíná