



**PŘÍLOHA:**

Návrh osazení přechodného dopravního značení na silnici III/4749, III/4687 a MK 1b ve Stonavě, v souvislosti s uzavěrou centra obce v době konání tradiční pouti v době od do

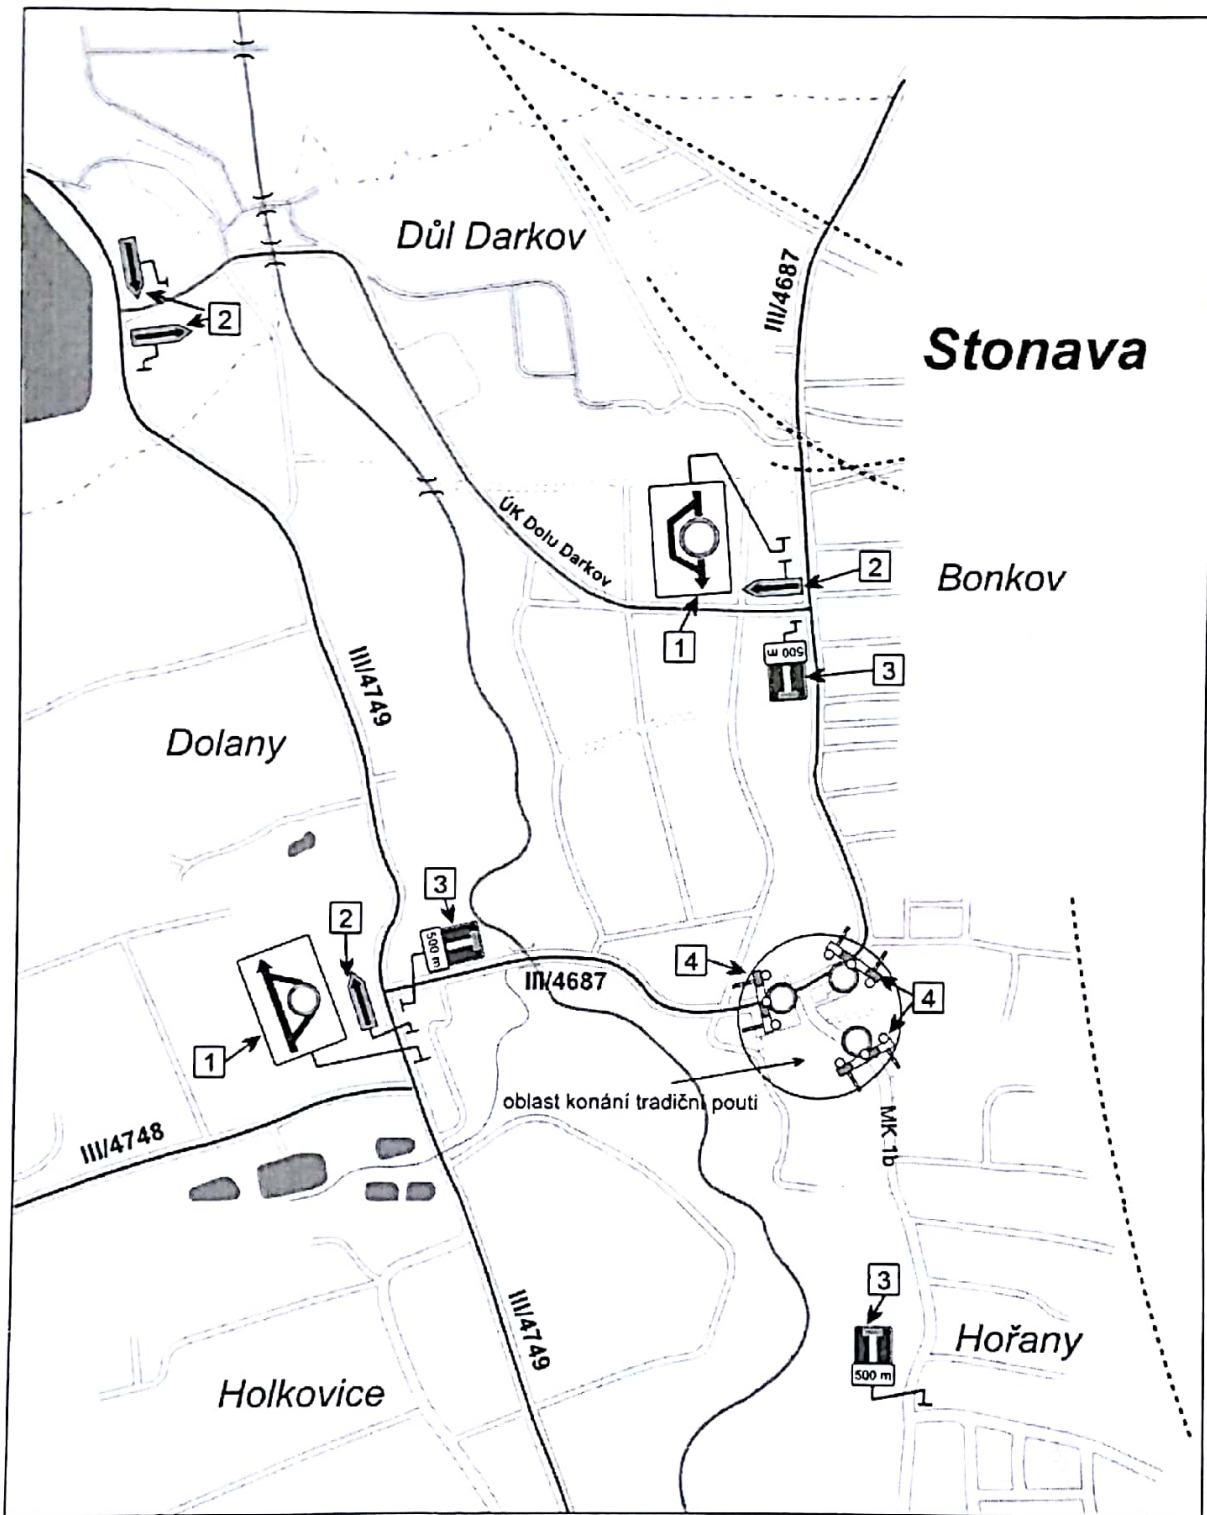

**LEGENDA:**

- 1 - d.z. IS 11a
- 2 - d.z. IS 11c
- 3 - d.z. IP 10a + E 3a ( 500 m )
- 4 - d.z. B 1 + Z 2  
+ soustava výstražných světel typu 1  
za snížené viditelnosti

	POLICIE ČESKÉ REPUBLIKY KRAJSKÉ ŘEDITELSTVÍ POLICIE MORAVSKOSLEZSKÉHO KRAJE ÚZEMNÍ ODBOR KARVINÁ DOPRAVNÍ INSPEKTORÁT
	Odesouhlaseno dne: 4.6.2018 Č.j. KRPT-130433 /ČJ-2018 -070306 Díle § 77 z. č. 361/00 Sb. příloha č. / por. PhDr. Martin Duszkievicz 21. 10. 2018 Vedoucí DI Karviná