


SITUACE VNĚJŠÍ ČÁST PDZ

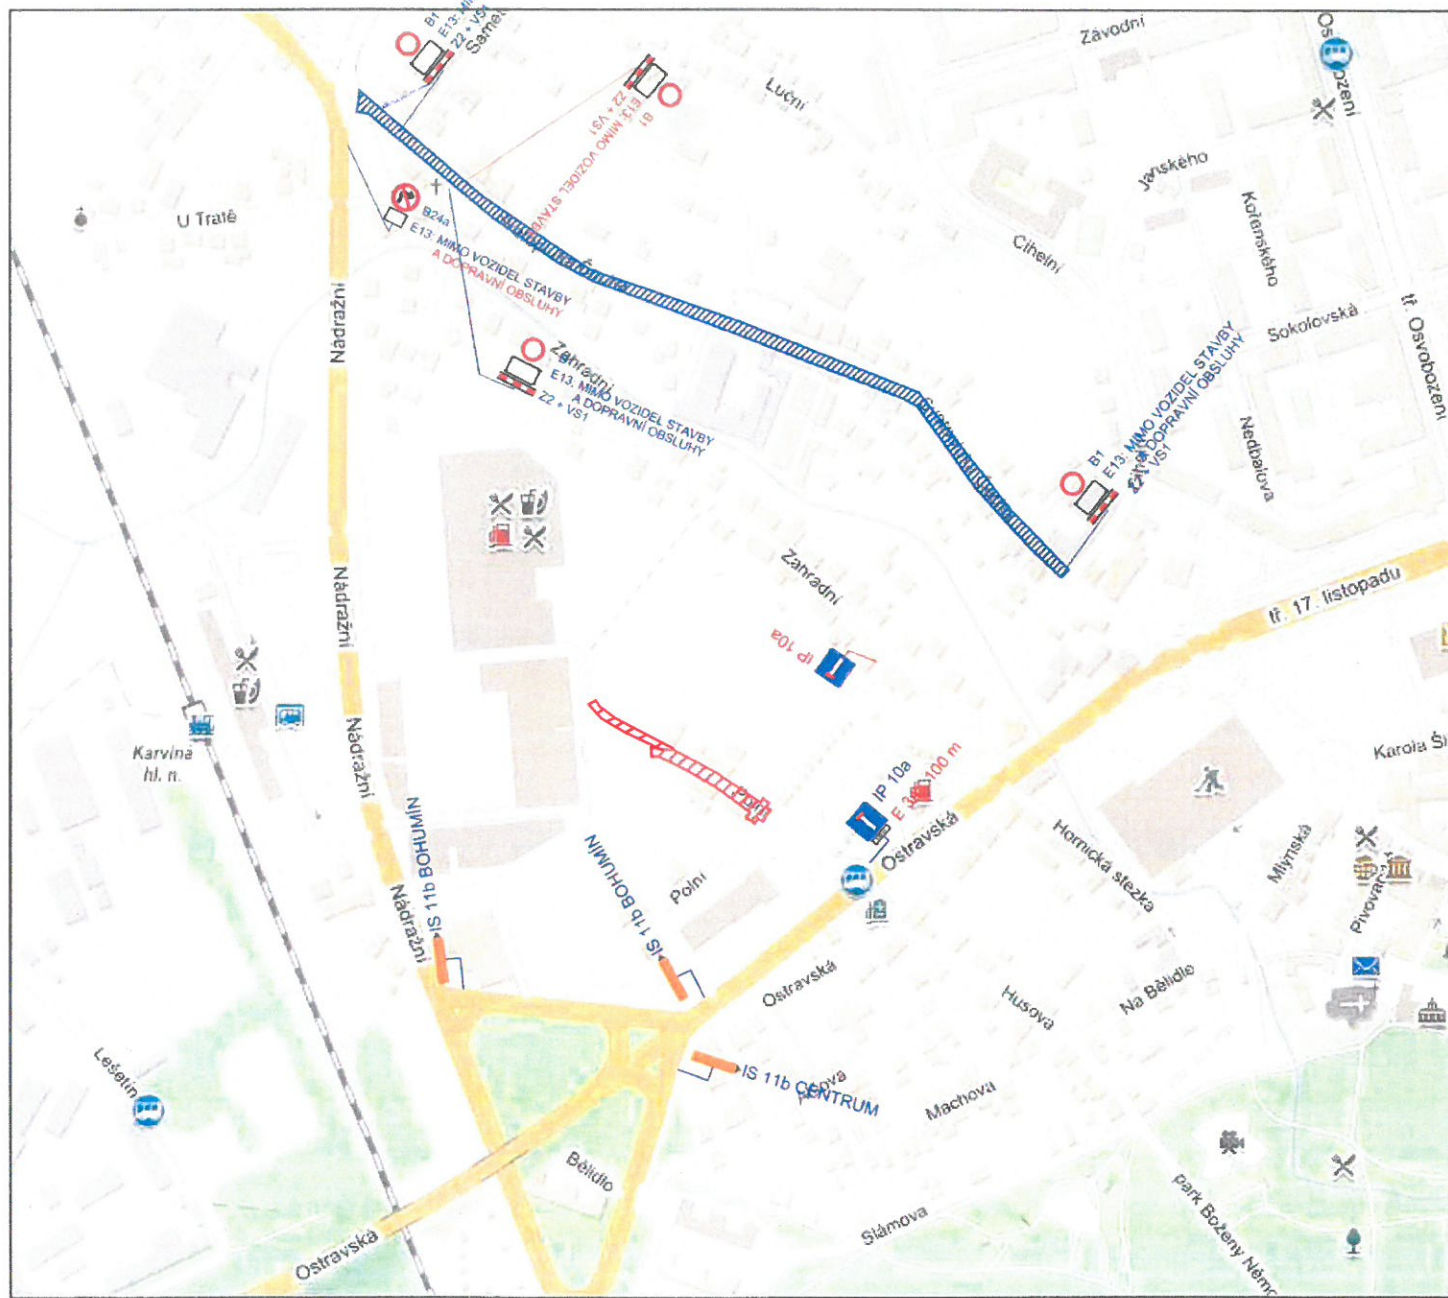

SITUACE VNITŘNÍ ČÁST PDZ



04-10-2019

*Soubor s PDE dle ST/126  
2.č. 361/000 sč. k Č.j.  
KEPT-255638-1/ČJ-2019-070306*

POLICIE ČESKÉ REPUBLIKY  
KRAJSKÉ ŘEDITELSTVÍ POLICIE  
MORAVSKOSLEZSKÉHO KRAJE  
ÚZEMNÍ ODBOR KARVINA  
DOPRAVNÍ INSPEKTORÁT  
735 06 KARVINA - NOVÉ MĚSTO

LEGENDA :

- STÁVAJÍCÍ OPRAVOVANÁ UL. SV. ČECHA
- NOVÁ UZAVŘENÁ ČÁST UL. POLNÍ
- STÁVAJÍCÍ (V RÁMCI UZAVÍRKY SV. ČECHA) SVISLÉ DOPRAVNÍ ZNAČENÍ
- NAVRŽENÉ SVISLÉ DOPRAVNÍ ZNAČENÍ

POPIS:

*Ing. Ales Cyris*

Návrh řeší opravu ulice Polní při stávající již probíhající opravě ul. Sv. Čecha. V projektu jsou zahrnuté stávající PDZ (Sv. Čecha) jen v rozsahu nutném pro návrh při opravě ul. Polní. Projekt opravy Sv. Čecha je veden pod Č.j. KRPT-187950-18/ČJ-2019-070306.

Firma			FORTAS APZ s. r. o.
Vypracoval	NEVŘALA ZDENĚK		
Kreslil	NEVŘALA ZDENĚK		
Kontroloval			
Akce	Oprava ul. Polní v Karvině		
Příloha	PŘECHODNÉ DOPRAVNÍ ZNAČENÍ		
Objednatel			
Datum	Ríjen, 2019	Číslo	1
Měřítko			
Archivní číslo			