SITUACE PDZ

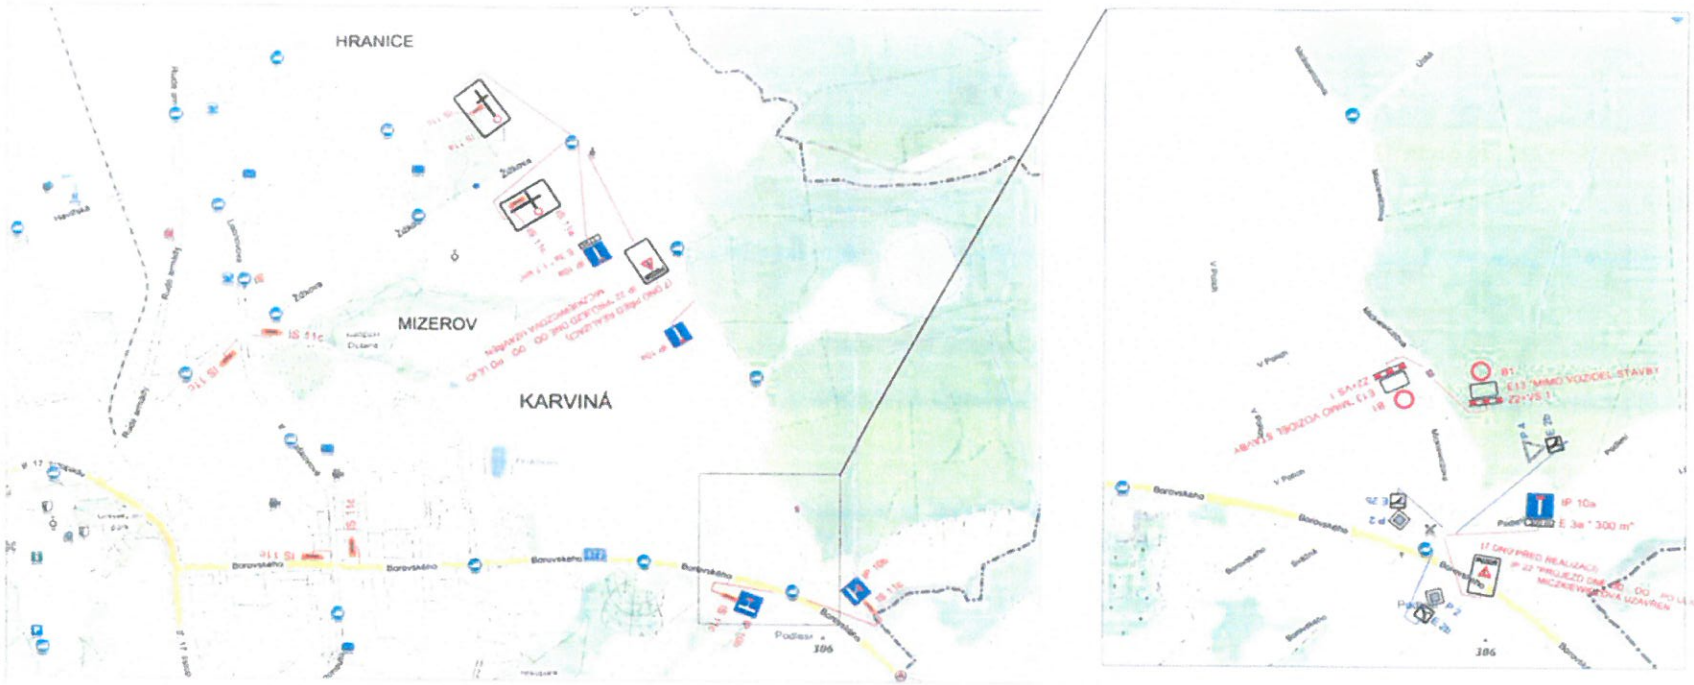

21-10-2019

POLICIE ČESKÉ REPUBLIKY
KRAJSKÉ ŘEDITELSTVÍ POLICIE
MORAVSKOSLEZSKÉHO KRAJE
ÚZEMNÍ ODBOR KARVINÁ
DOPRAVNÍ INSPEKTORÁT
735 06 KARVINÁ - NOVÉ MĚSTO

Souhlas s PDZ dle § 77/2a
č.j. KŘ/KAR-xx. č.j.
KRPT-249957-1/ČJ-2019-010406

LEGENDA :

UZAVŘENÝ ÚSEK - OPRAVA PROPUSTKU

NAVRŽENÉ SVISLÉ DOPRAVNÍ ZNAČENÍ

Objednatel : Statutární Město Karviná	Vypracoval	Nějakovo	
Zhotovitel : Jankostav s. r. o.	Projektant	-	
	Ved.projektant	-	
Stavba : OPRAVA PROPUSTKU NA UL. MICZKIEWICZOVA V KARVINÉ	Datum	10/2019	
	Stupeň	PDZ	
	Č. zakázky	-	
	Měřítko	-	Kótování v mm
Obsah : SITUACE PDZ	CAD		Počet A4 -
	1		

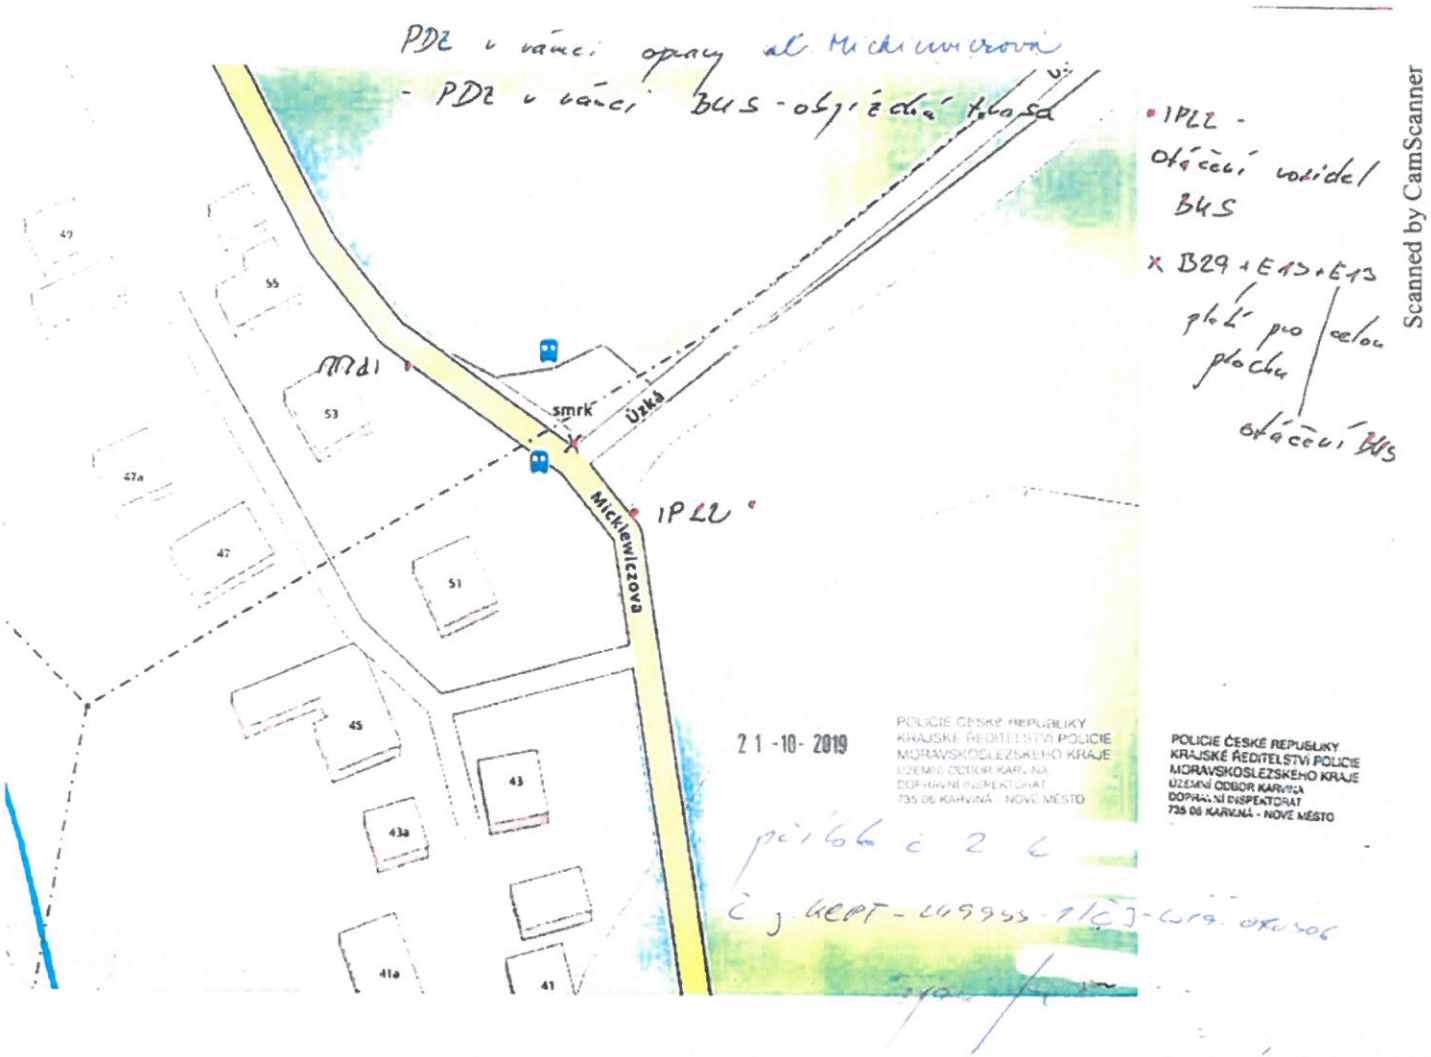

Scanned by CamScanner

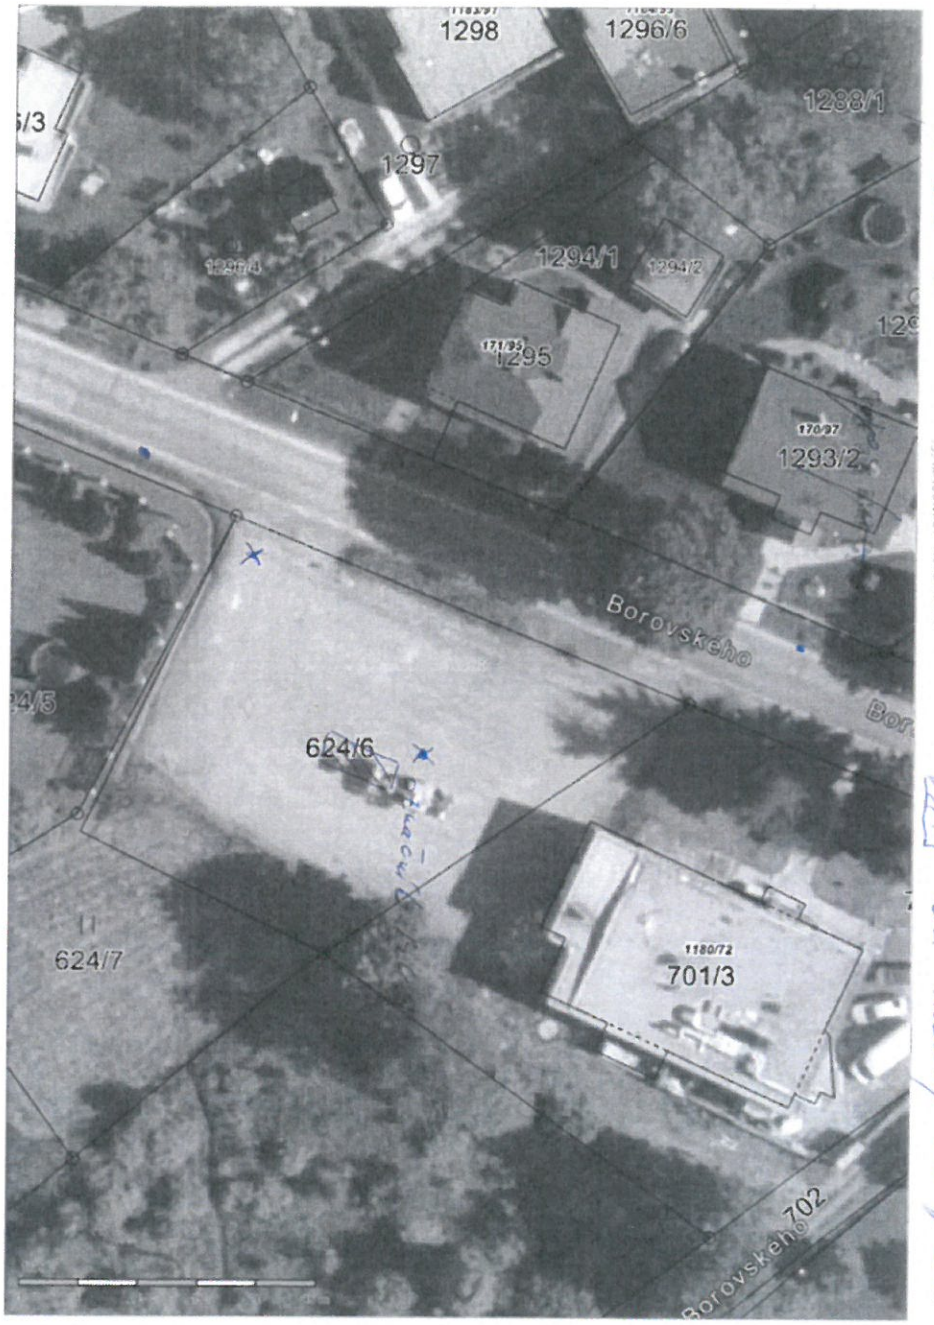
1298
1296/6
1288/1
1297
1294/1
1294/2
1295
1293/2
Borovského
624/6
624/7
701/3
702

21-10-2019