



NÁVRH PDZ

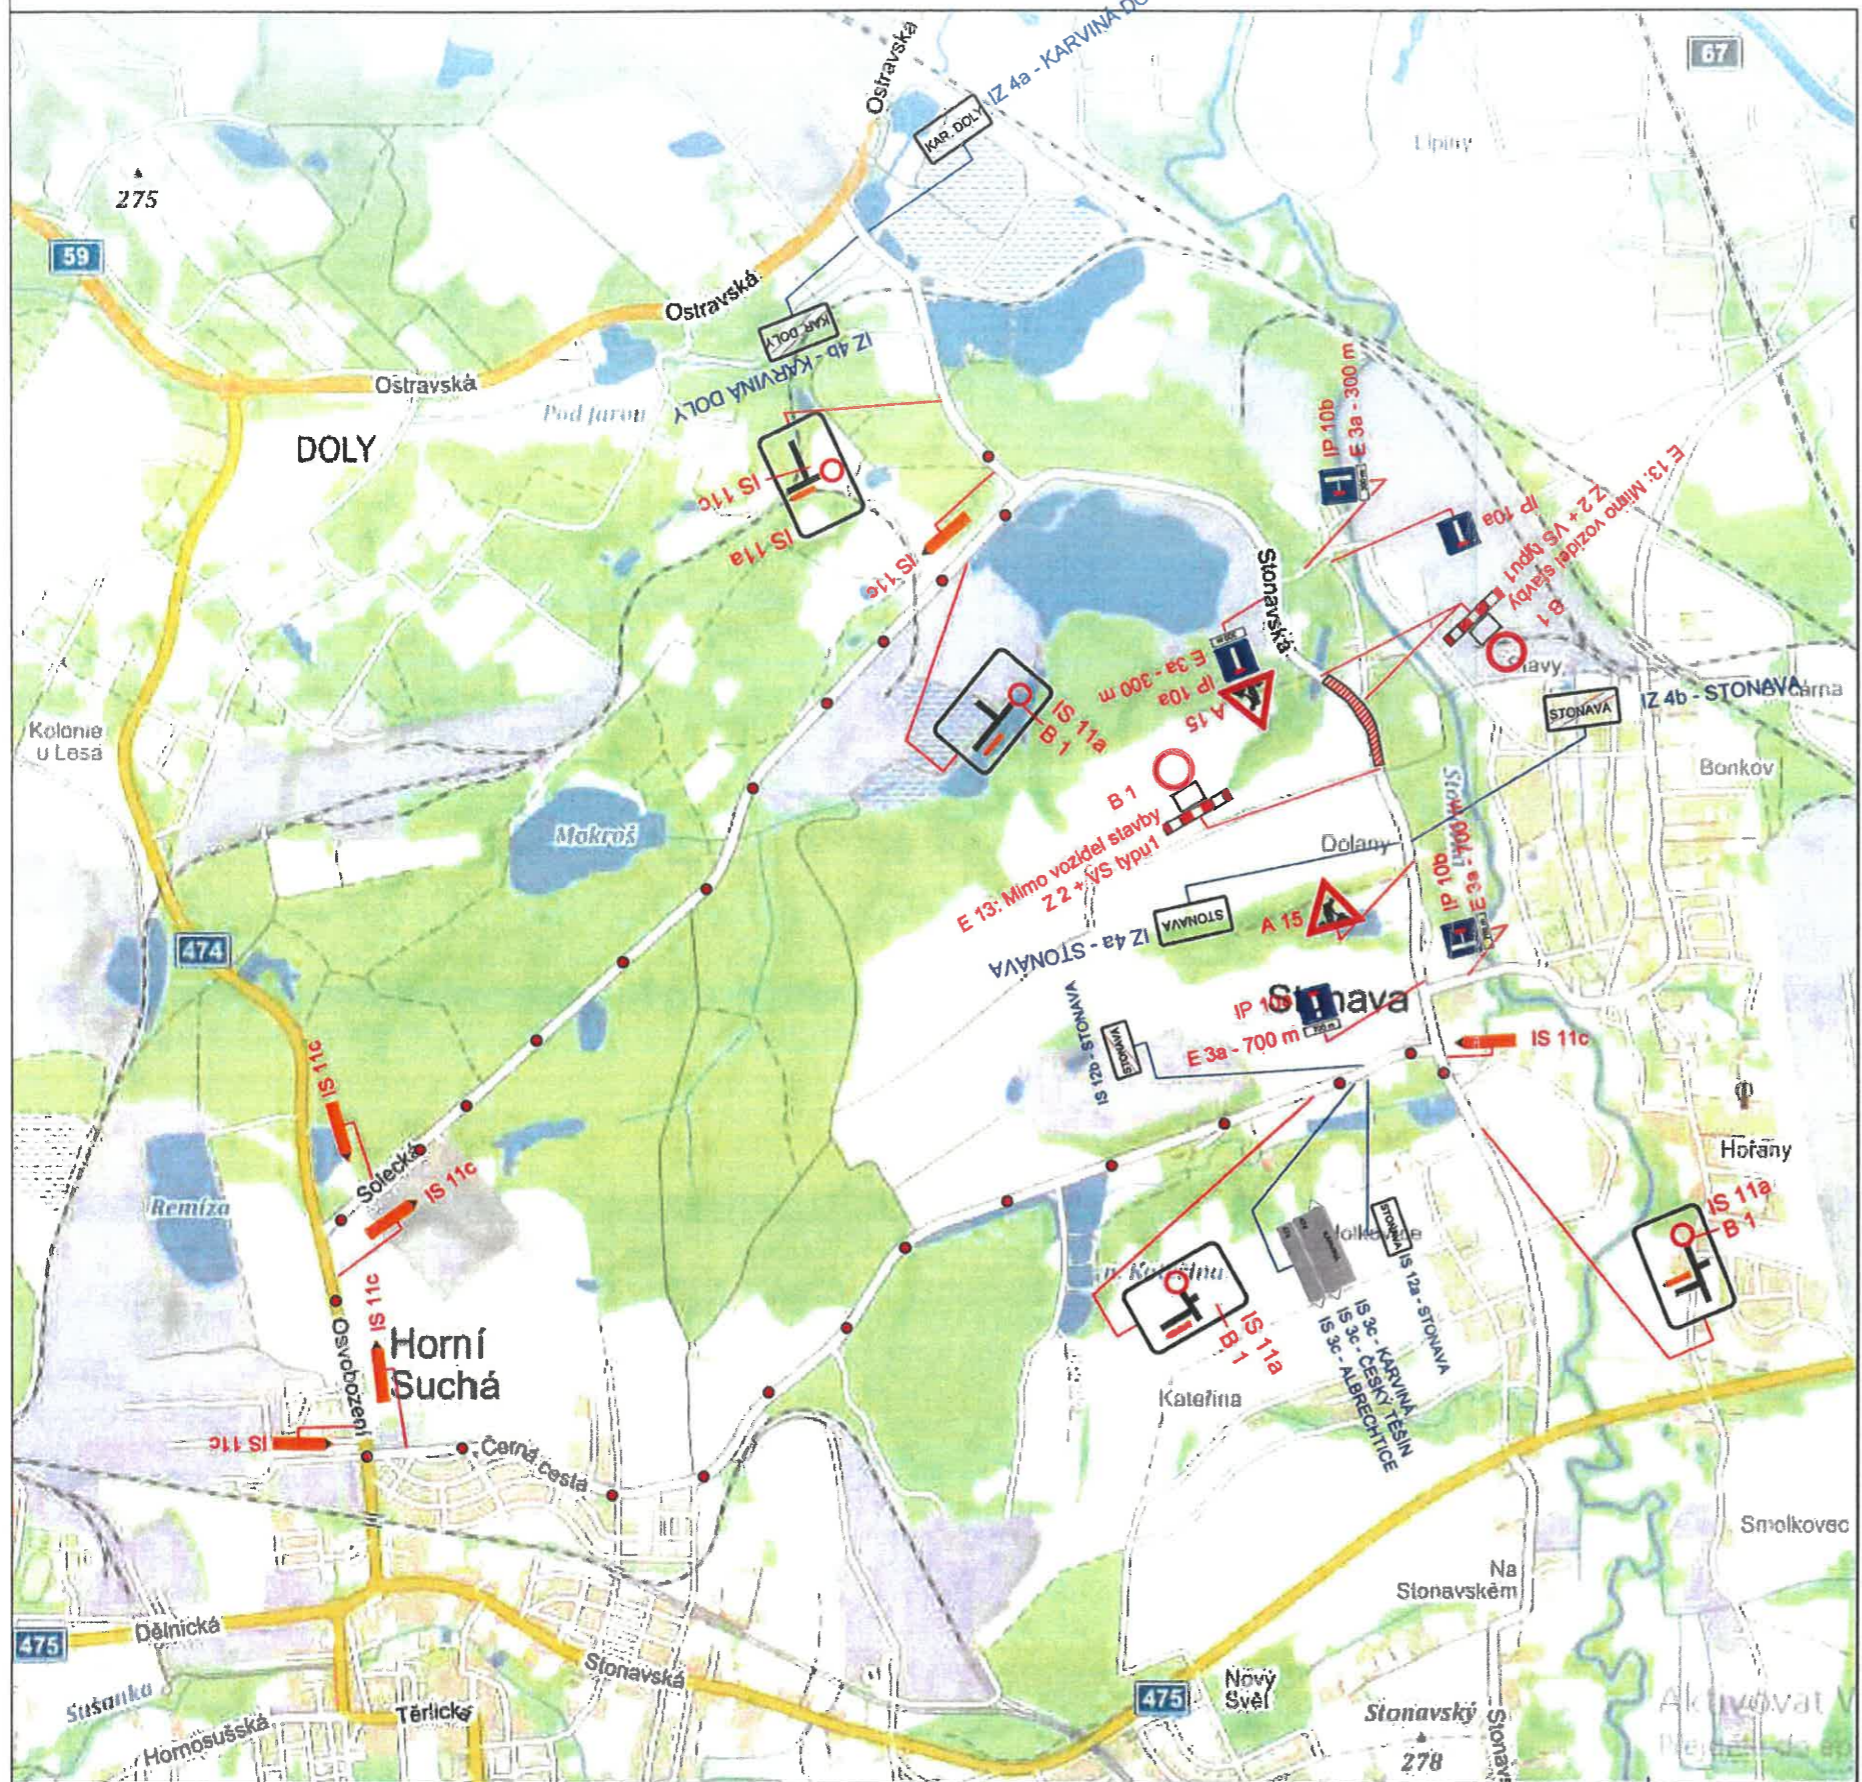

CELKOVÁ SITUACE

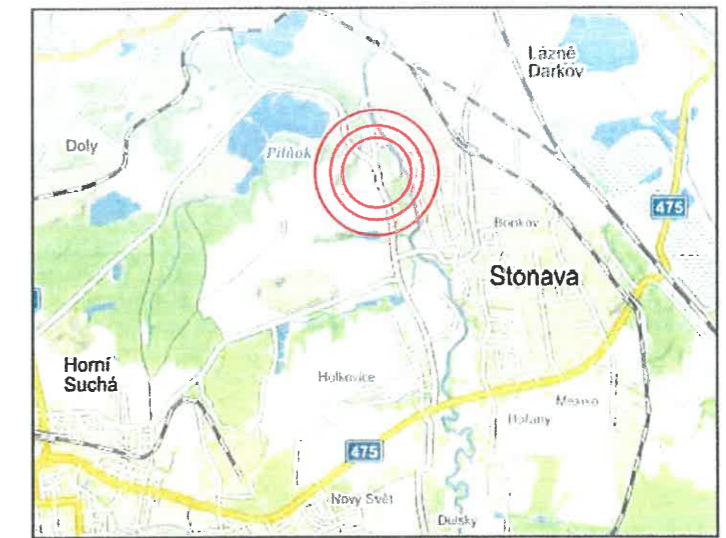

19-08-2020

POLICIE ČESKÉ REPUBLIKY  
KRAJSKÉ ŘEDITELSTVÍ POLICIE  
MORAVSKOSLEZSKÉHO KRAJE  
ÚZEMNÍ ODBOR KARVINÁ  
DOPRAVNÍ INSPEKTORÁT  
735 06 KARVINÁ - NOVÉ MĚSTO

Souhlas s PDE dle § 77, 78  
č.č. 561/2000 SS, č.č. j.  
KEPI-149740-11/15-2020-070206

LEGENDA :

- UZAVŘENÝ ÚSEK
- IZ 4a - STONAVA STÁVAJÍCÍ SVISLÉ DOPRAVNÍ ZNAČENÍ
- A15 NAVRŽENÉ SVISLÉ DOPRAVNÍ ZNAČENÍ

Vypracoval	NEVŘALA	Fortas APZ	
Kreslil	NEVŘALA		
Kontrola			
Akce :	Oprava DS - sklonových poměrů silnice III/4749		
Příloha :	Objednatel : -		Číslo
PŘECHODNÉ DOPRAVNÍ ZNAČENÍ	Datum	Srpen, 2020	1
	Měřítko	-	
	Archivní číslo	-	