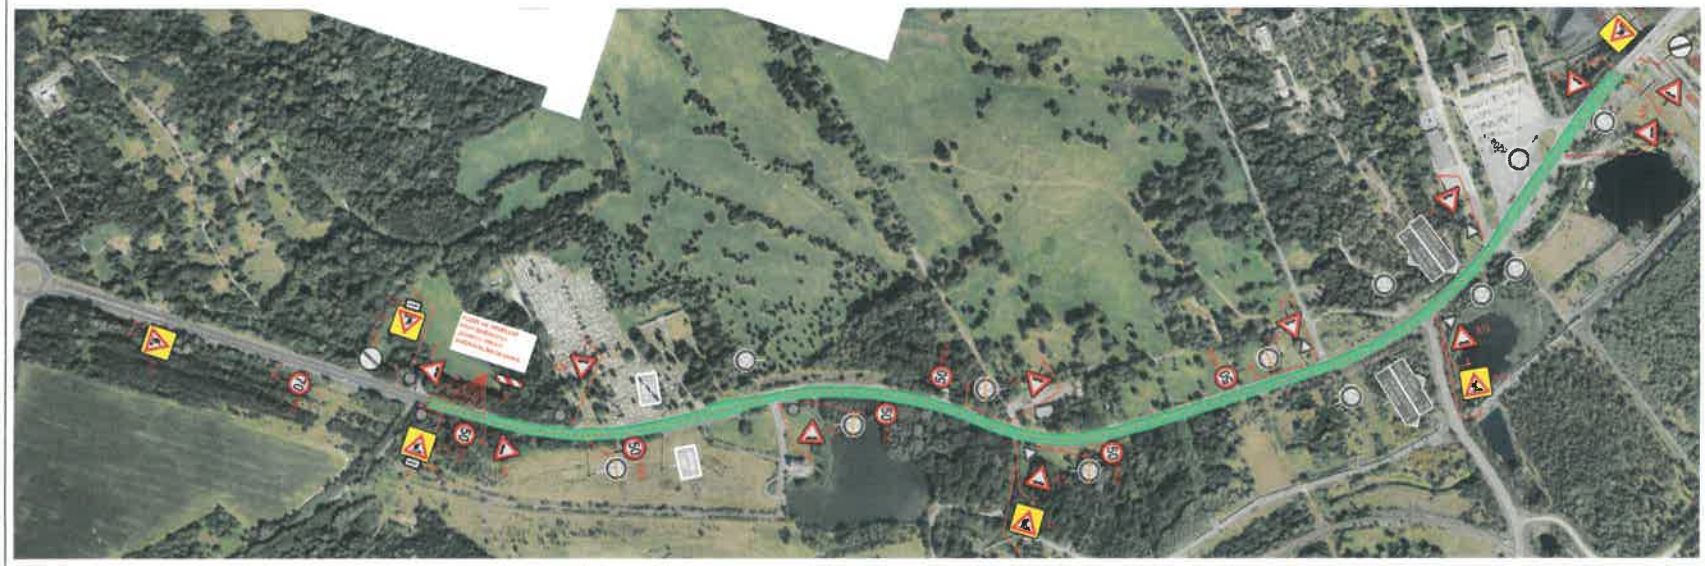

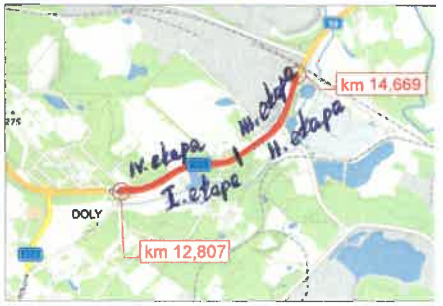

FRÉZA - ROVNÝ ÚSEK
- délka pracovního místa max. 50 m
- frézování stávajícího povrchu - operativní pracovní místo na vnějším jízdním pruhu vozovky
- zrcadlové otočení pro práce na druhé polovině silnice I/59

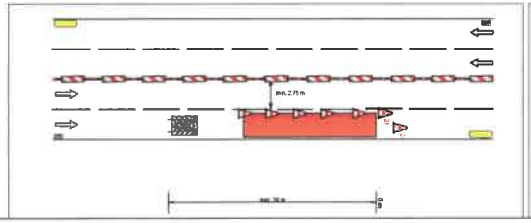

FRÉZA - ROVNÝ ÚSEK
- délka pracovního místa max. 50 m
- frézování stávajícího povrchu - operativní pracovní místo na vnitřním jízdním pruhu vozovky
- zrcadlové otočení pro práce na druhé polovině silnice I/59

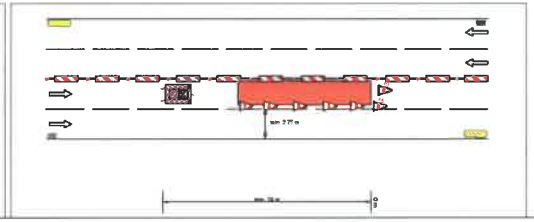

LEGENDA:
- pohyblivá pracovní místa - fréza
- vyfrézovaný úsek
- navržené přechodné svislé dopravní značení
- stávající svislé dopravní značení
- zrušené stávající svislé dopravní značení

Poznámky:
Přechodné dopravní značení bude osazeno dle TP 66,
Přechodné dopravní značení na silnicích II. třídy bude provedeno v základní velikosti hlíf. 2 (příp. tř. 3) a na pozemních komunikacích nižších tříd bude přechodné dopravní značení provedeno v zmenšené velikosti hlíf. 1,

Termín:
23. 07. 2021 - 25. 07. 2021

Posuvné pracovní místo při frézování předmětného úseku.

VYPRACOVAL Ing. ANDREA PROCHÁZKOVÁ	DATUM ČERVENEC 2021	Č. VÝKRESU 1
AKCE I/59 DOLY - KARVINÁ, KM 12,807 - KM 14,669		
NÁZEV VÝKRESU PROVIZORNÍ DOPRAVNÍ ZNAČENÍ - FRÉZA		

ZNAČKY KLOKNER