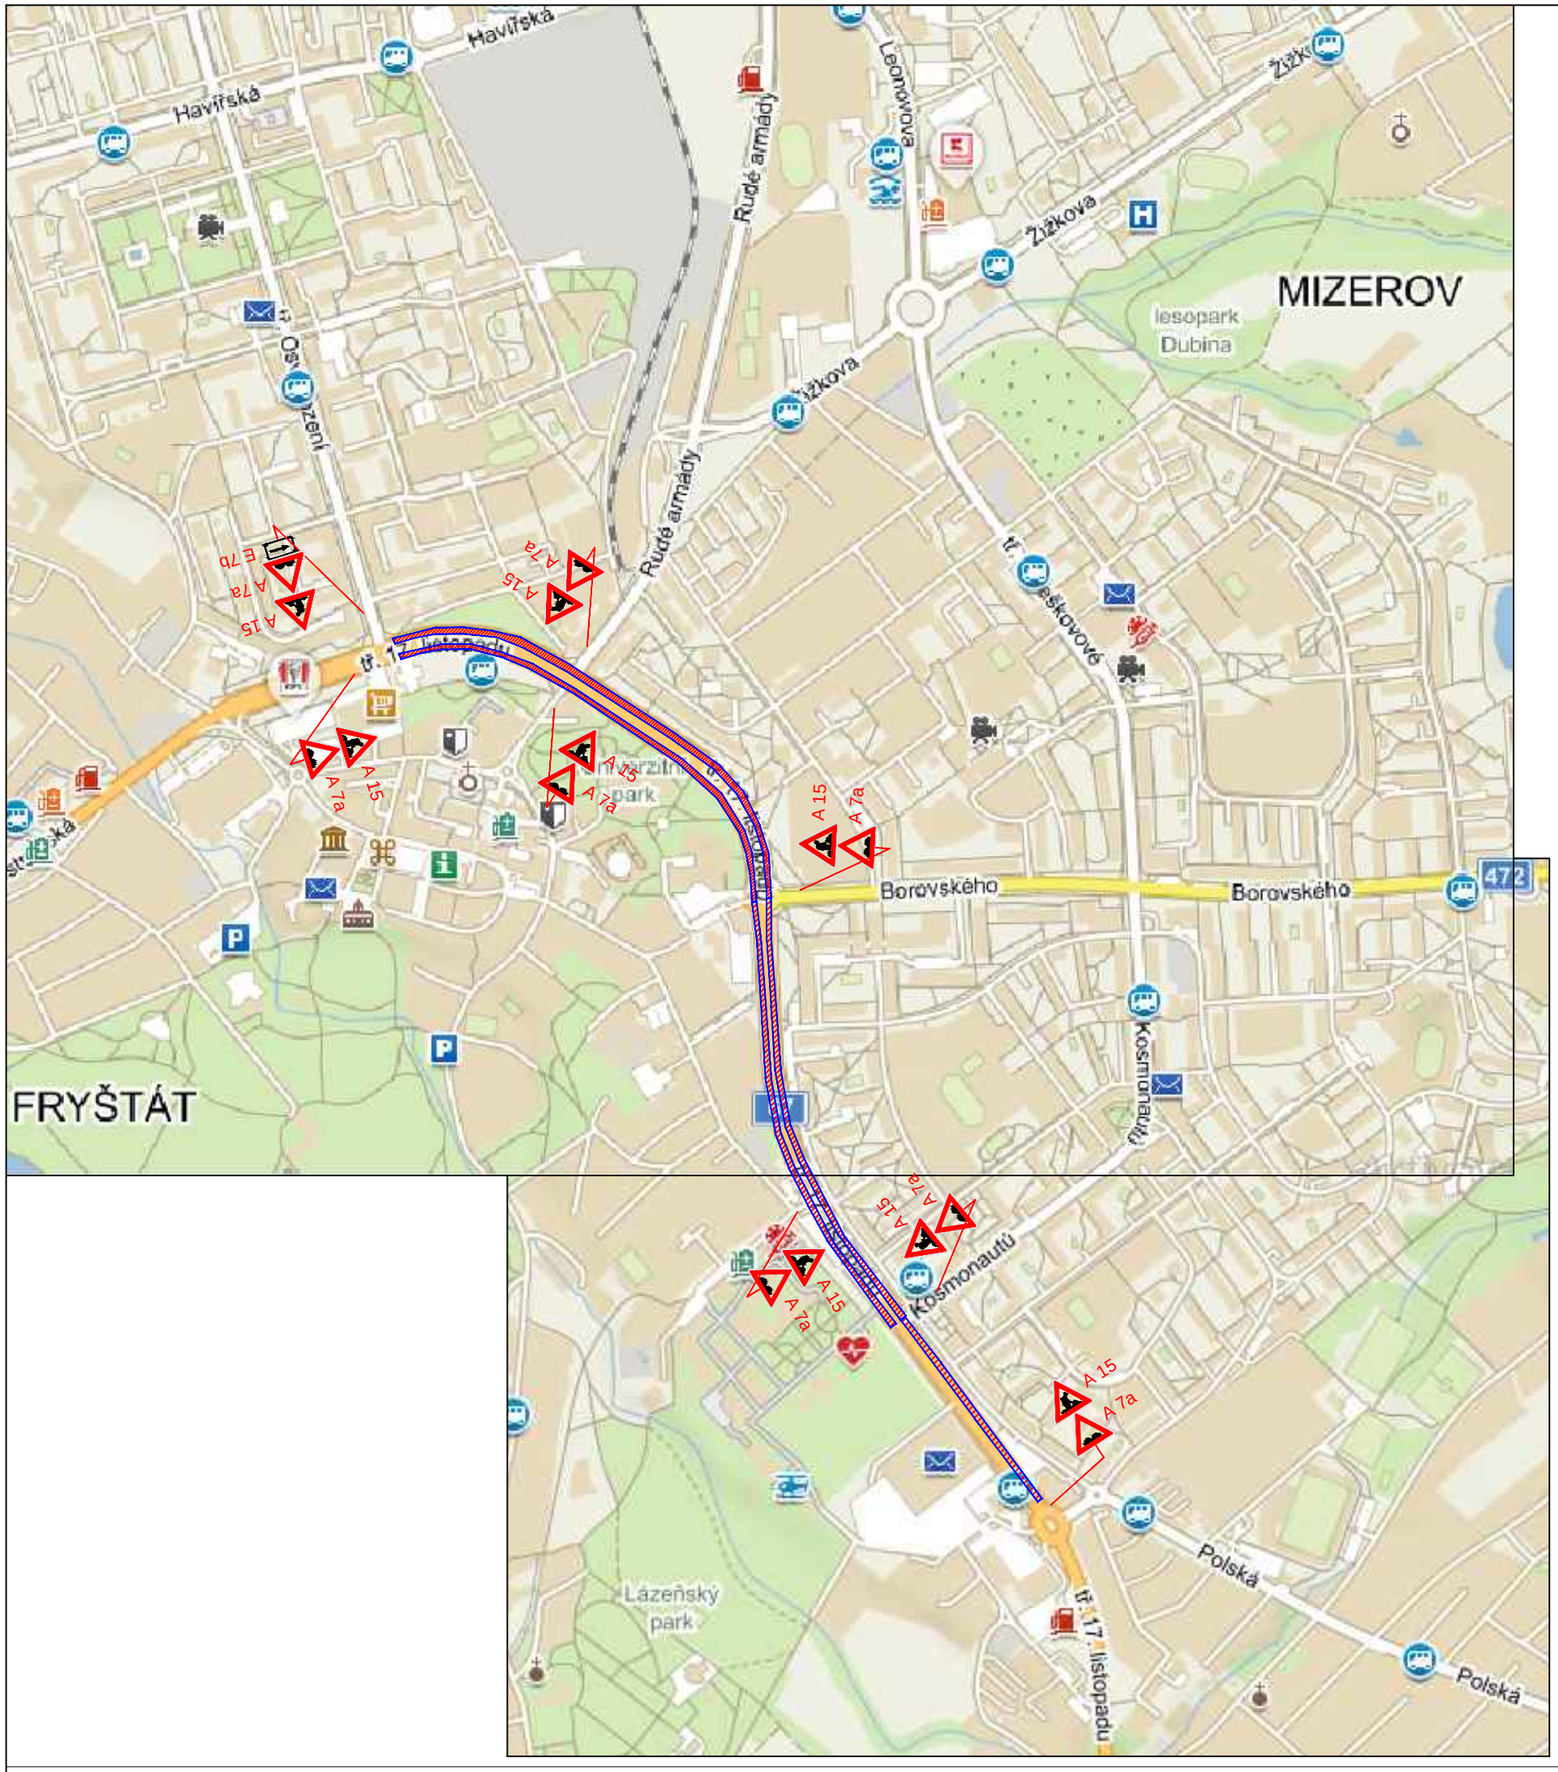


POZN :

- ETAPA Č. 3 - FRÉZOVÁNÍ - PRŮTAH SIL. I/67 - POMALÉ JÍZDNÍ PRUHY - OBOUSMĚRNĚ.
- ŘEŠENO OSOBAMI STAVBY POSTUPNĚ.
- PŘI FRÉZOVÁNÍ BUDOU UMÍSTĚNY Z4a,b - PŘES KŘIŽOVATKY BUDE PRŮJEZD ZAJIŠTĚN.

LEGENDA :

NAVRŽENÉ SVISLÉ DOPRAVNÍ ZNAČENÍ

Zodp. projektant			DAVOZ ZNAČKY s. r. o.
Vypracoval	-		
Kreslil	KAMIL KEDROŇ		
Kontrola			
Akce : OPRAVA SIL. I/67 V KARVINÉ OD KŘ. TŘÍDY OSVOBOZENÍ PO PO OKRUŽNÍ KŘIŽOVATKU SMĚR ČESKÝ TĚŠÍN			Objednatel : ŘSD OSTRAVA
Příloha : NÁVRH PDZ - FRÉZOVÁNÍ	Datum	ČERVENEC, 2021	Číslo 3
	Měřítko	1:500	
	Archivní číslo	-	