


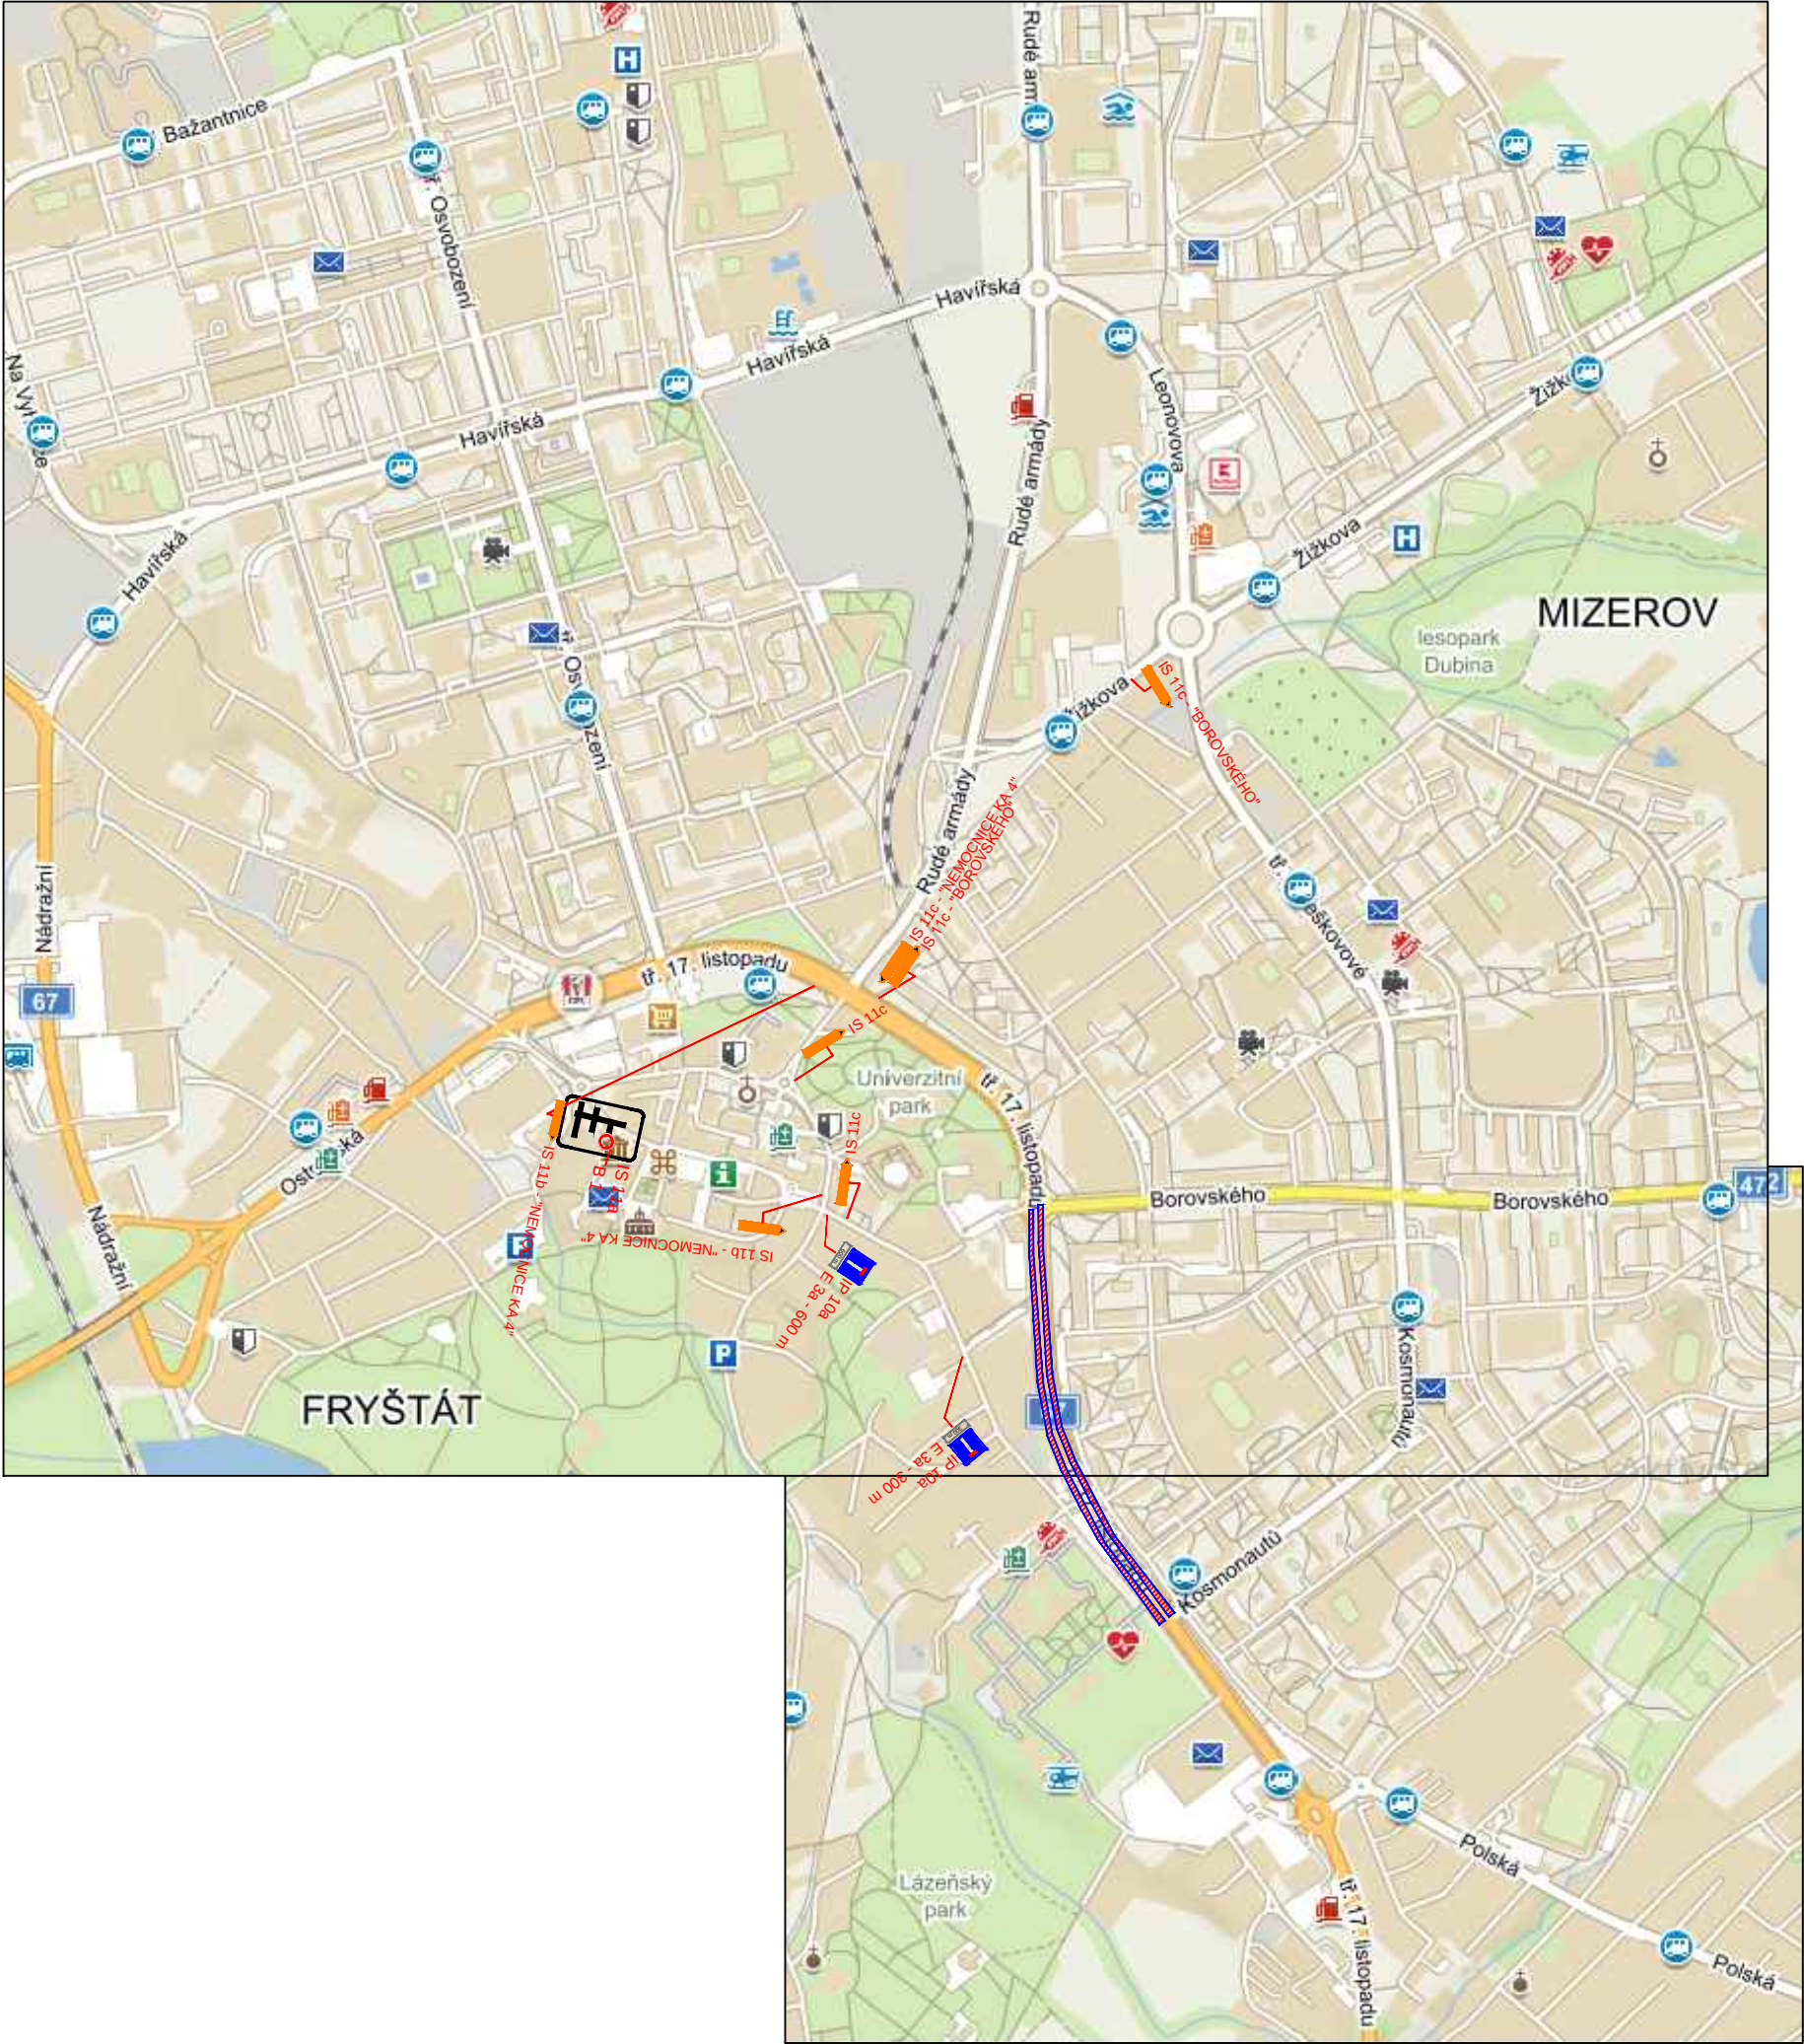

POZN :
- ETAPA Č. 5.1 - VEDENÍ OBJÍZDNÉ TRASY

LEGENDA :

- STÁVAJÍCÍ SVISLÉ DOPRAVNÍ ZNAČENÍ
- NAVRŽENÉ SVISLÉ DOPRAVNÍ ZNAČENÍ
- ZRUŠENÉ SVISLÉ DOPRAVNÍ ZNAČENÍ

Zodp. projektant			DAVOZ ZNAČKY s. r. o.		
Vypracoval	-				
Kreslil	KAMIL KEDROŇ				
Kontrola					
Akce :			Objednatel ŘSD OSTRAVA		
OPRAVA SIL. I/67 V KARVINĚ OD KŘ. TŘÍDY OSVOBOZENÍ PO PO OKRUŽNÍ KŘÍŽOVATCE SMĚR ČESKÝ TĚŠÍN					
Příloha : NÁVRH PDZ - OBJÍZDNÁ TRASA			Datum	ČERVENEC, 2021	Číslo 5.1
			Měřítko	1:500	
			Archivní číslo	-	