
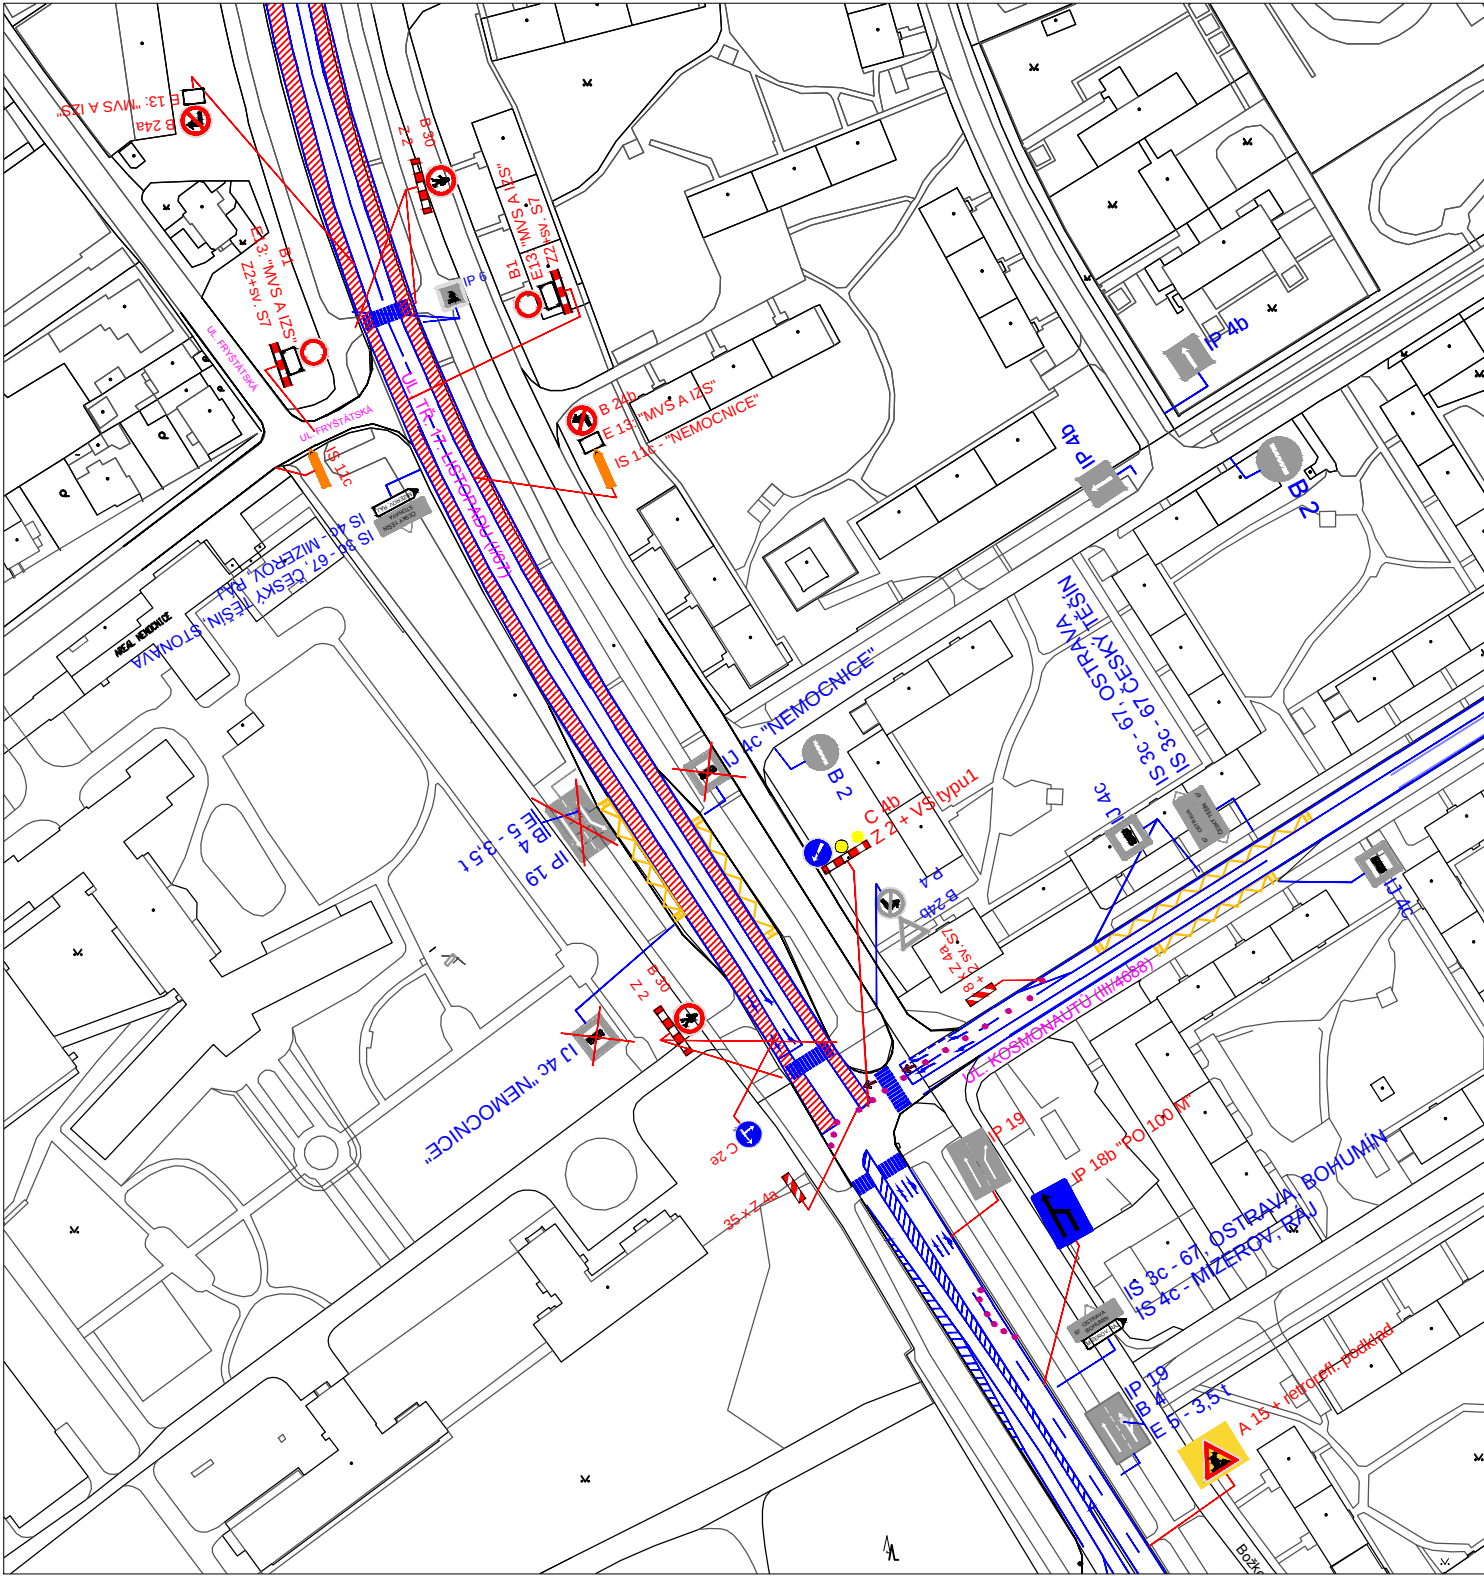


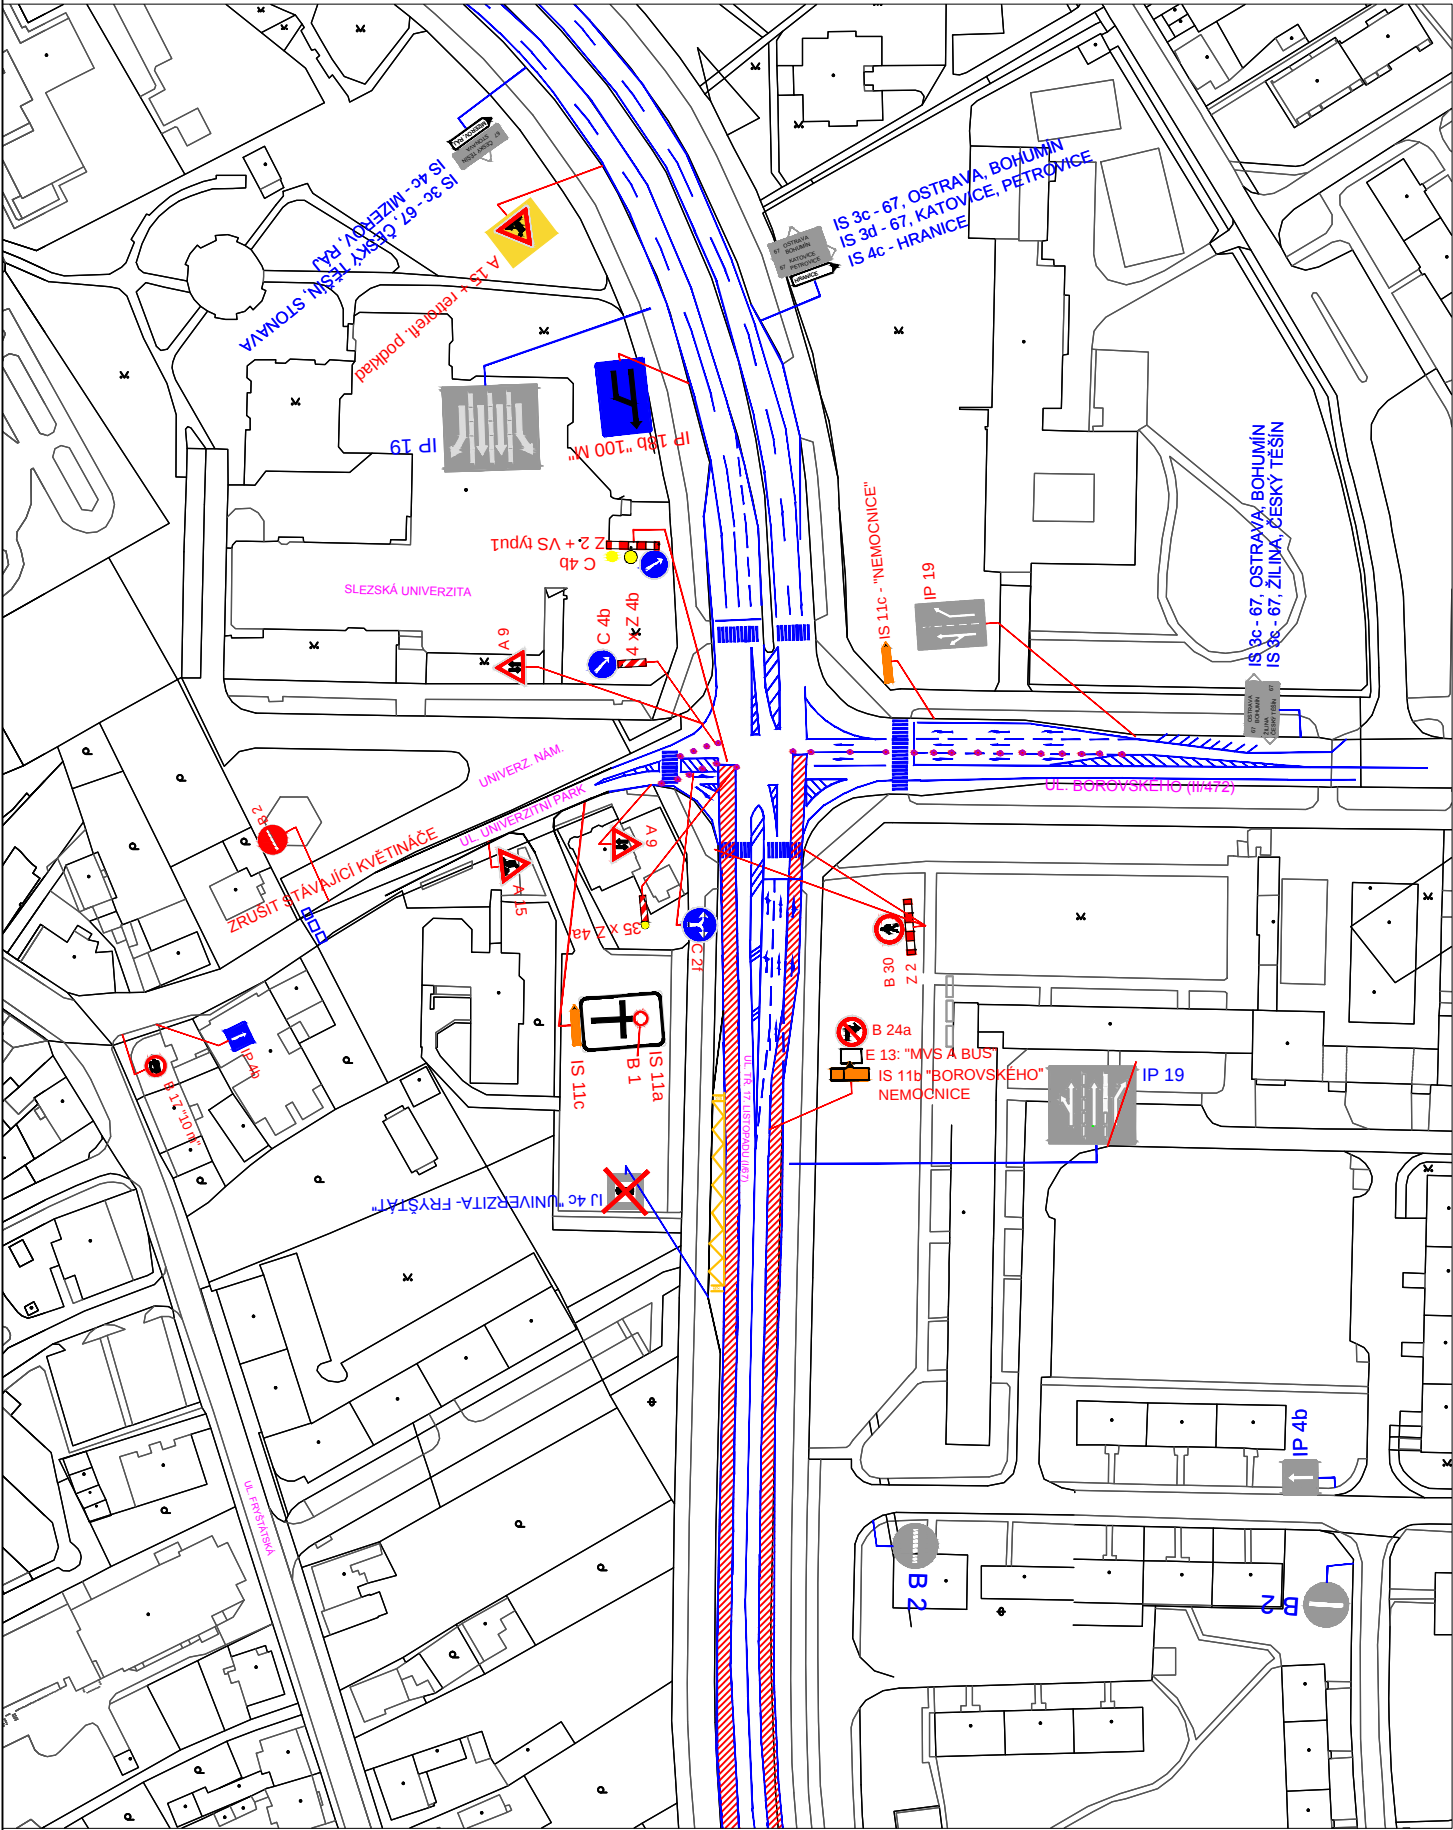

LEGENDA :

- VEDENÍ AUTOBUSŮ KŘÍŽOVATKOU
- STÁVAJÍCÍ SVISLÉ DOPRAVNÍ ZNAČENÍ
- NAVŘZENÉ SVISLÉ DOPRAVNÍ ZNAČENÍ
- ZRUŠENÉ SVISLÉ DOPRAVNÍ ZNAČENÍ

POZN :

- ETAPA Č. 5 - POKLÁDKA ASFALTU - OD POL. KŘ. BOROVSKÉHO PO POL. KŘ. KOSMONAUTŮ

Zodp. projektant			DAVOZ ZNAČKY s. r. o.		
Vypracoval	-				
Kreslil	KAMIL KEDROŇ				
Kontrola					
Akce :			Objednatel ŘSD OSTRAVA		
OPRAVA SIL. I/67 V KARVINĚ OD KŘ. TŘÍDY OSVOBOZENÍ PO PO OKRUŽNÍ KŘÍŽOVATKU SMĚR ČESKÝ TĚŠÍN					
Příloha :			Datum	ČERVENEC, 2021	Číslo 5
NÁVRH PDZ - POKLÁDKA			Měřítko	1:500	
			Archivní číslo	-	