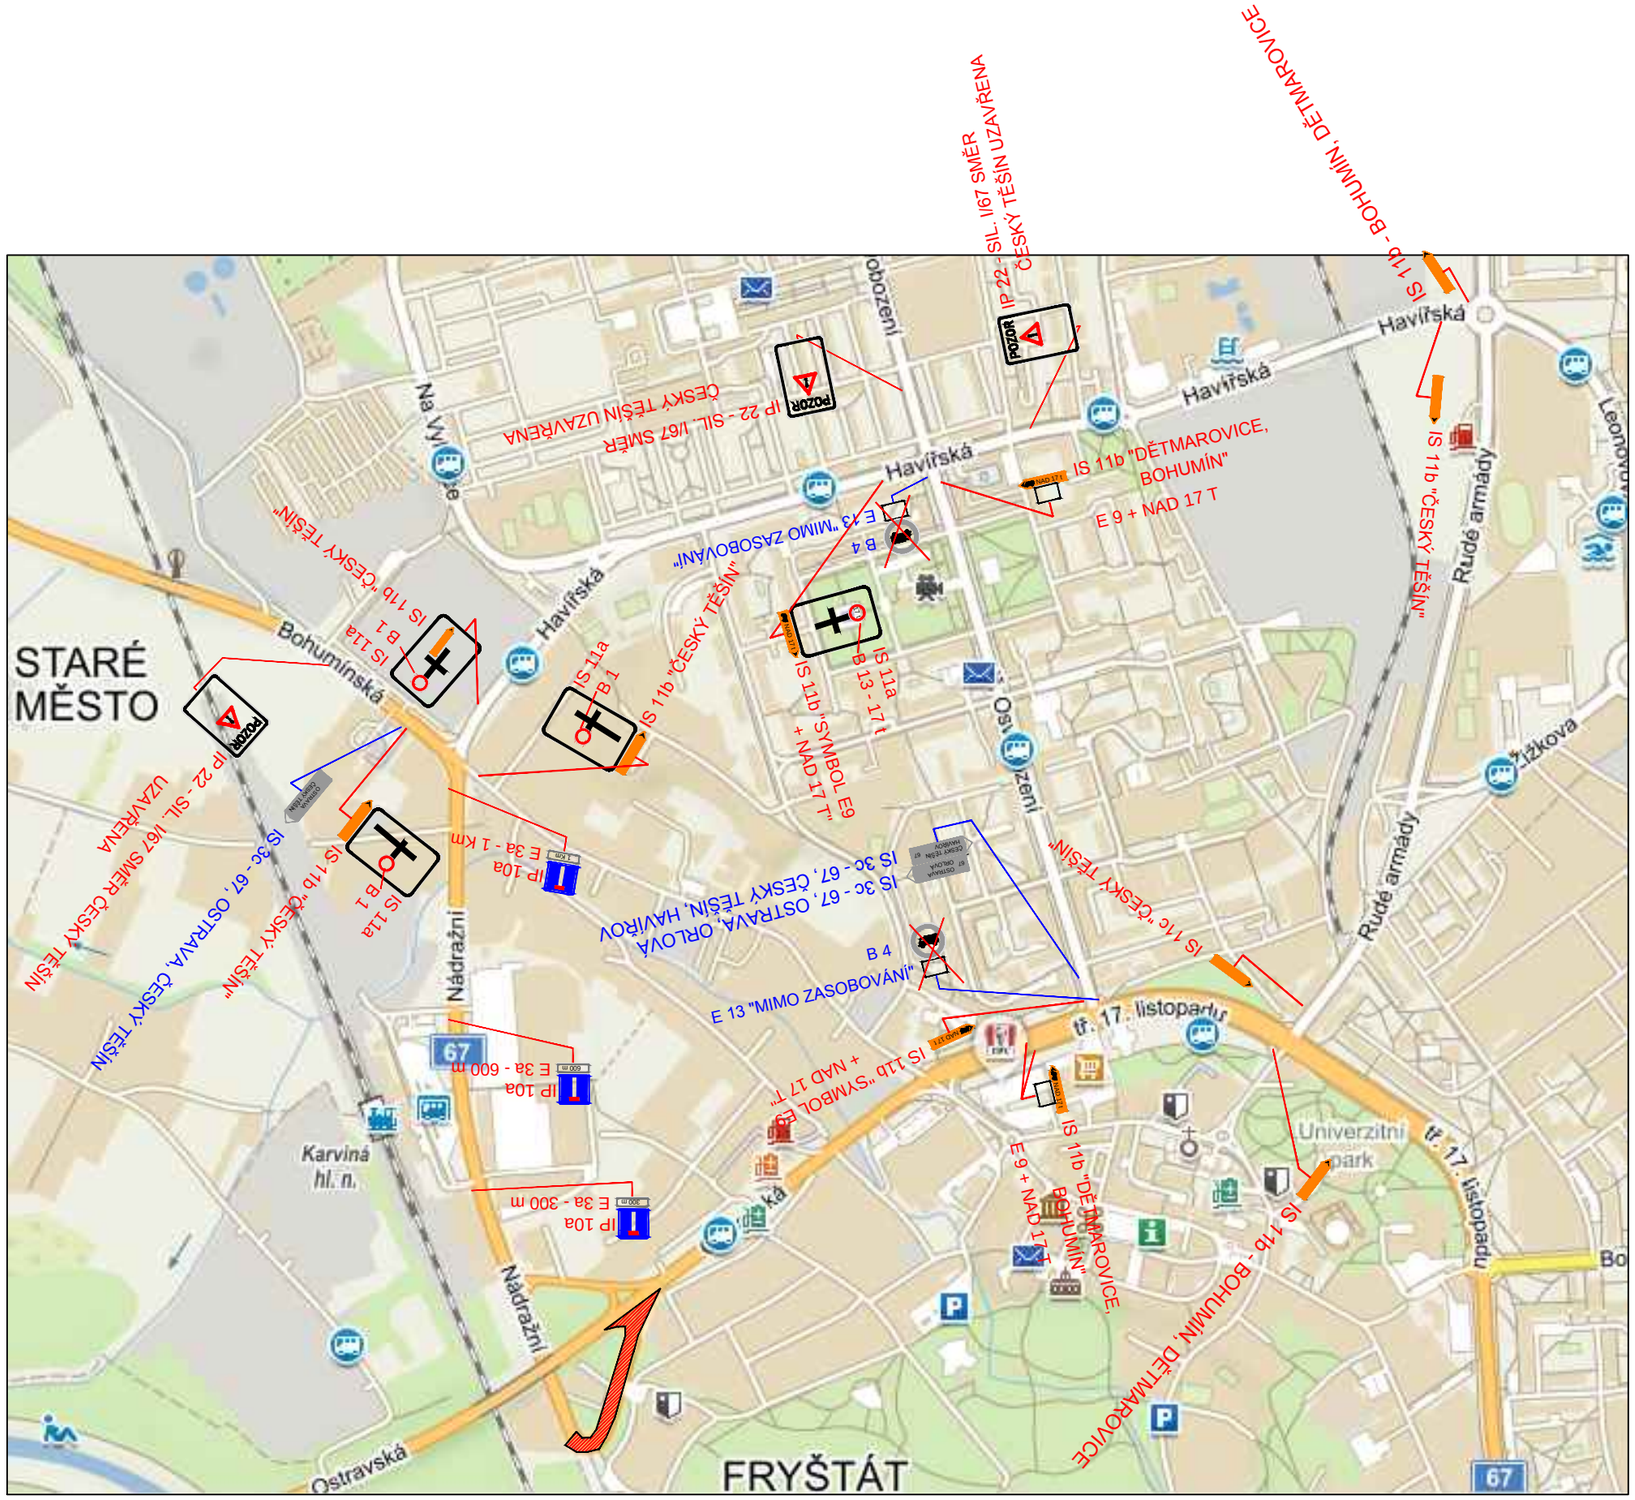

LEGENDA :

- STÁVAJÍCÍ SVISLÉ DOPRAVNÍ ZNAČENÍ
- NAVRŽENÉ SVISLÉ DOPRAVNÍ ZNAČENÍ
- ZRUŠENÉ SVISLÉ DOPRAVNÍ ZNAČENÍ

Zodp. projektant			DAVOZ ZNAČKY s. r. o.
Vypracoval	-		
Kreslil	KAMIL KEDROŇ		
Kontrola			
Akce : OPRAVA SIL. I/67 V KARVINÉ OD KŘ. TŘÍDY OSVOBOZENÍ PO PO OKRUŽNÍ KŘIŽOVATKU SMĚR ČESKÝ TĚŠÍN			Objednatel : ŘSD OSTRAVA
Příloha : NÁVRH PDZ - VEDENÍ OBJÍZDNÉ TRASY	Datum	ČERVENEC, 2021	Číslo 1.2
	Měřítko	1:500	
	Archivní číslo	-	