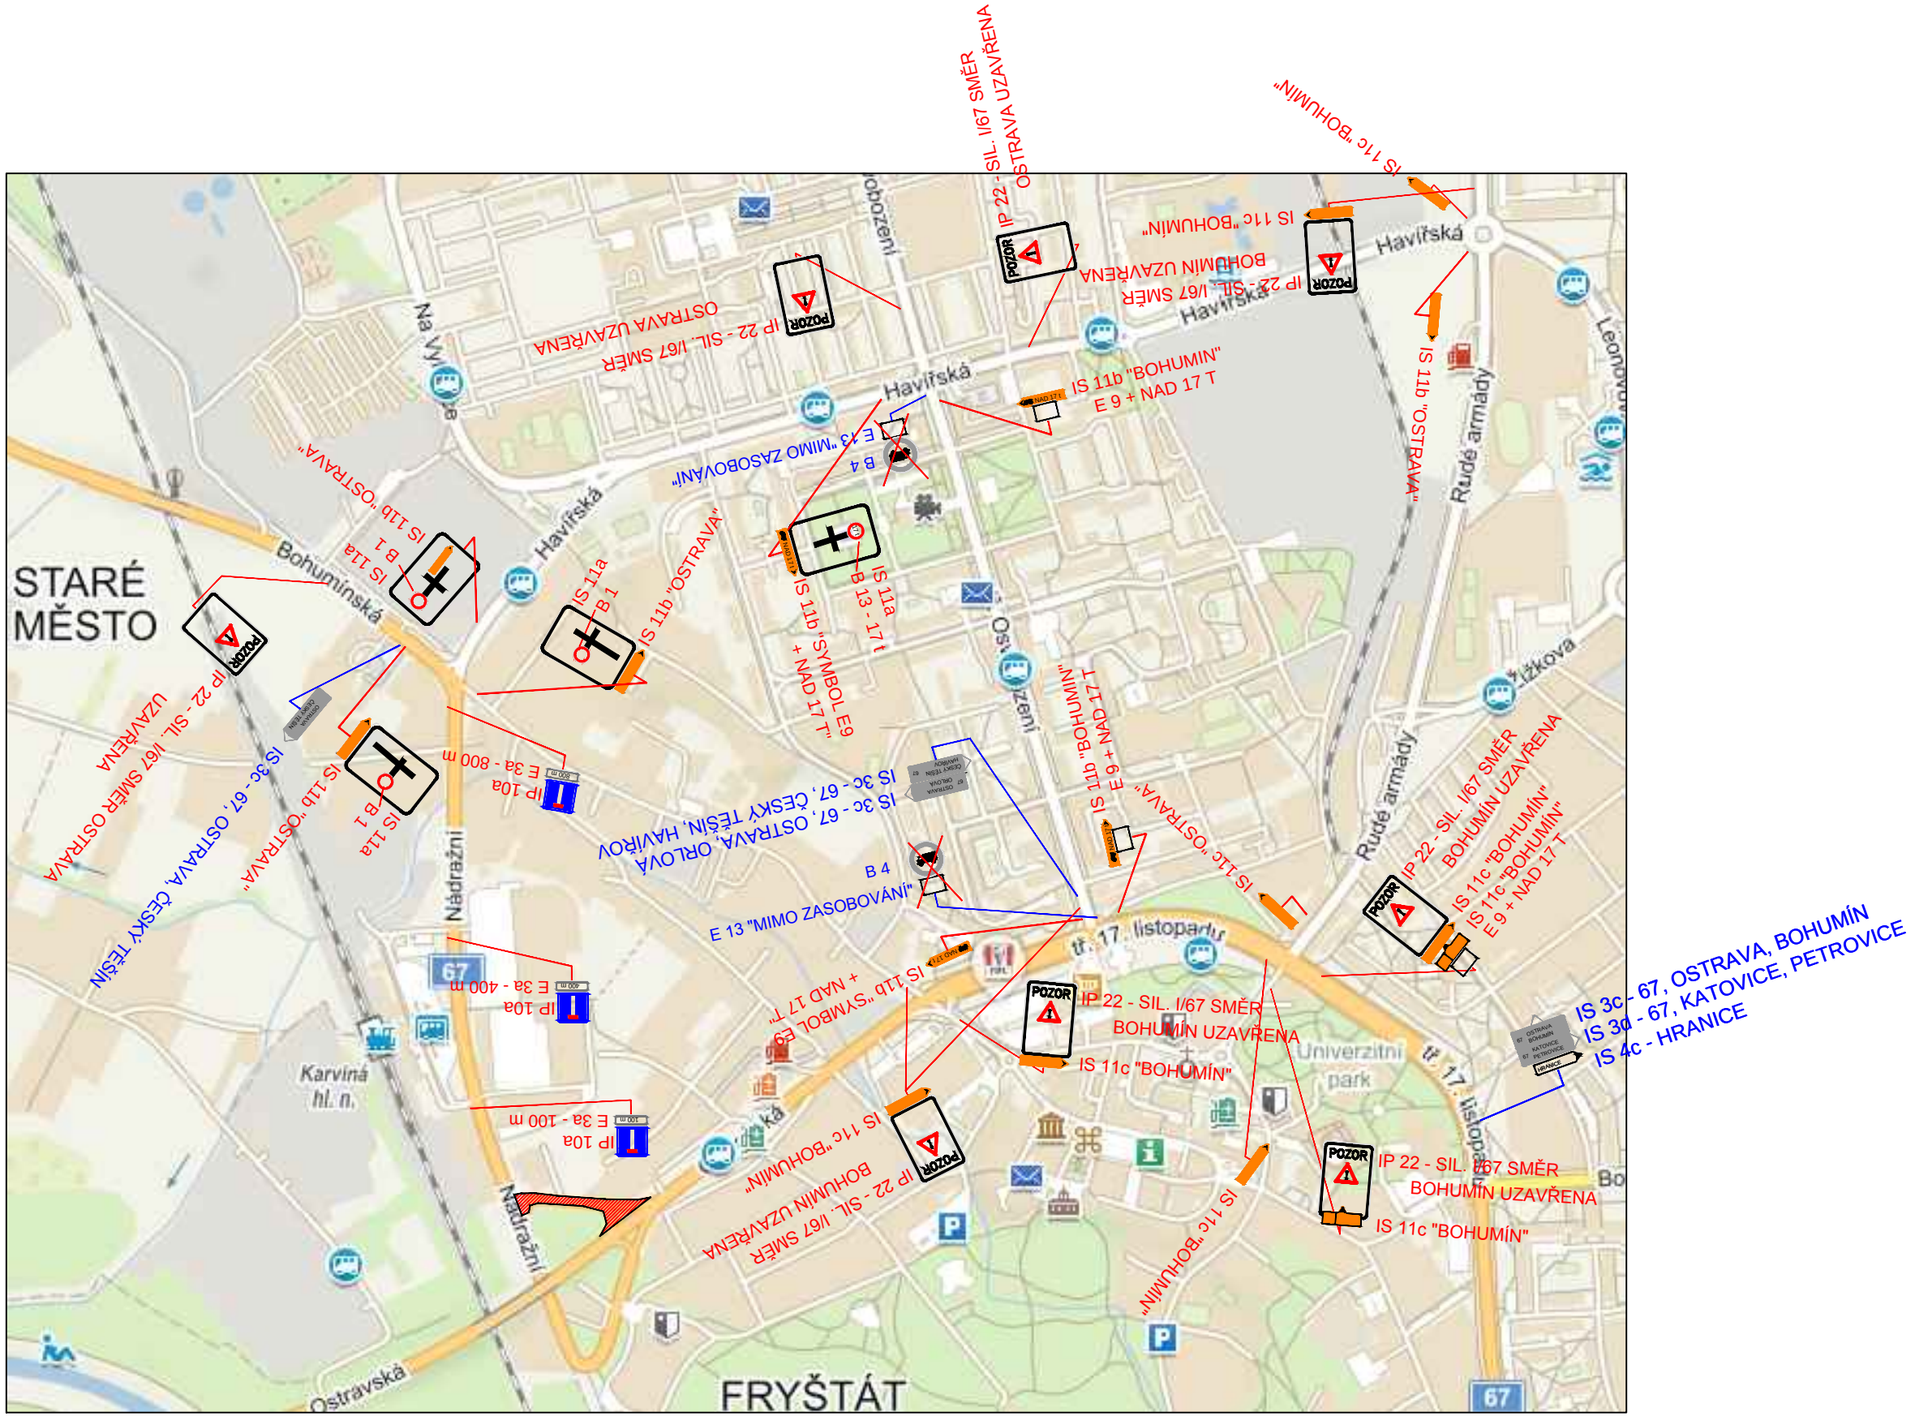

LEGENDA :

- STÁVAJÍCÍ SVISLÉ DOPRAVNÍ ZNAČENÍ
- NAVRŽENÉ SVISLÉ DOPRAVNÍ ZNAČENÍ
- ZRUŠENÉ SVISLÉ DOPRAVNÍ ZNAČENÍ

POZN :

- ETAPA 2.2 - VEDENÍ OT - RAMPA ZE SIL. I/67 NA SIL I/59 V KARVINÉ

Zodp. projektant		
Vypracoval	-	
Kreslil	KAMIL KEDROŇ	
Kontrola		
Akce : OPRAVA SIL. I/67 V KARVINÉ OD KŘ. TŘÍDY OSVOBOZENÍ PO PO OKRUŽNÍ KŘIŽOVATKU SMĚR ČESKÝ TĚŠÍN		
Příloha : NÁVRH PDZ - VEDENÍ OBJÍZDNÉ TRASY		

DAVOZ ZNAČKY s. r. o.

Objednatel : ŘSD OSTRAVA

Datum	ČERVENEC, 2021	Číslo
Měřítko	1:500	2.2
Archivní číslo	-	