


KARVINÁ - MĚSTO, TR. DRUŽBY
 REKONSTRUKCE KANALIZACE "BII"
 KATASTRÁLNÍ SITUACE STAVBOU DOTČENÝCH PARCEL A ZOV 1:1000

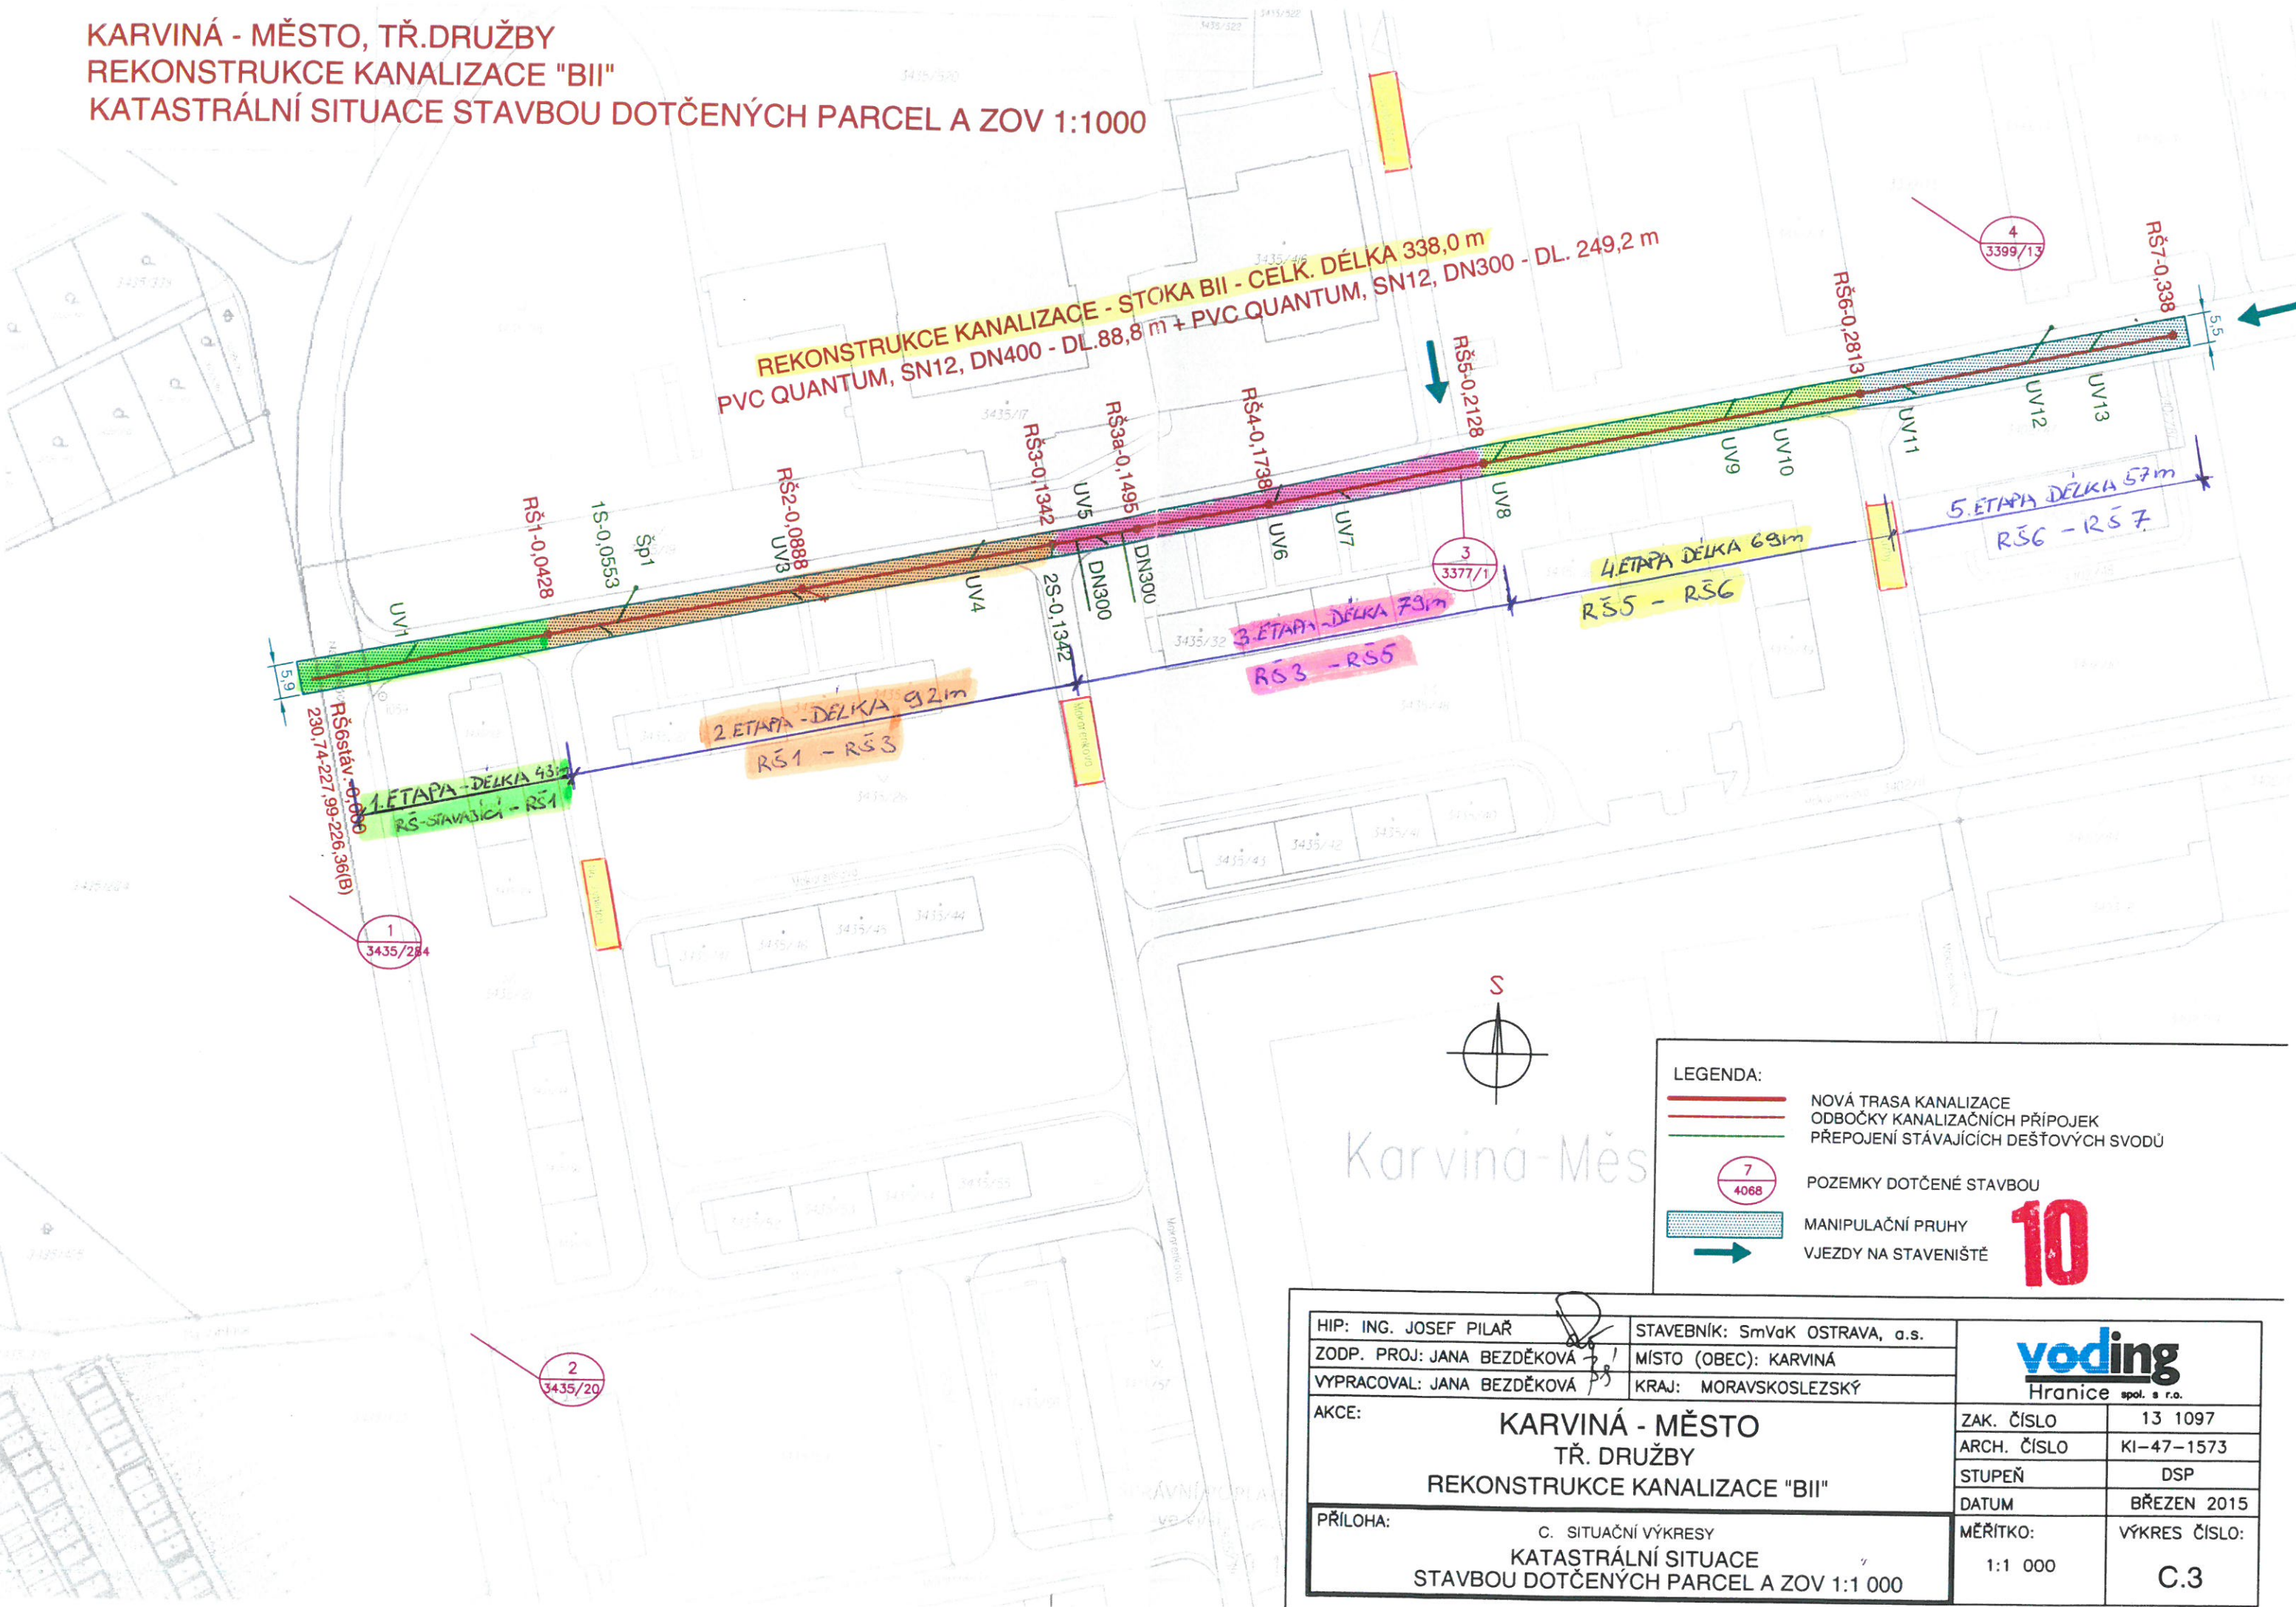

LEGENDA:

- NOVÁ TRASA KANALIZACE
- ODBOČKY KANALIZAČNÍCH PŘÍPOJEK
- PŘEPOJENÍ STÁVAJÍCÍCH DEŠŤOVÝCH SVODŮ
- 7
4068 POZEMKY DOTČENÉ STAVBOU
- MANIPULAČNÍ PRUHY
- VJEZDY NA STAVENIŠTĚ

HIP: ING. JOSEF PILAŘ	STAVEBNÍK: SmVaK OSTRAVA, a.s.	 Hranice spol. s r.o.
ZODP. PROJ: JANA BEZDĚKOVÁ	MÍSTO (OBEC): KARVINÁ	
VYPRACOVAL: JANA BEZDĚKOVÁ	KRAJ: MORAVSKOSLEZSKÝ	
AKCE: KARVINÁ - MĚSTO TR. DRUŽBY REKONSTRUKCE KANALIZACE "BII"		ZAK. ČÍSLO: 13 1097 ARCH. ČÍSLO: KI-47-1573 STUPEŇ: DSP DATUM: BŘEZEN 2015
PŘÍLOHA: C. SITUÁČNÍ VÝKRESY KATASTRÁLNÍ SITUACE STAVBOU DOTČENÝCH PARCEL A ZOV 1:1 000		MĚŘÍTKO: 1:1 000 VÝKRES ČÍSLO: C.3