


SITUACE PŘECHODNÉHO DOPRAVNÍHO ZNAČENÍ 1:1000

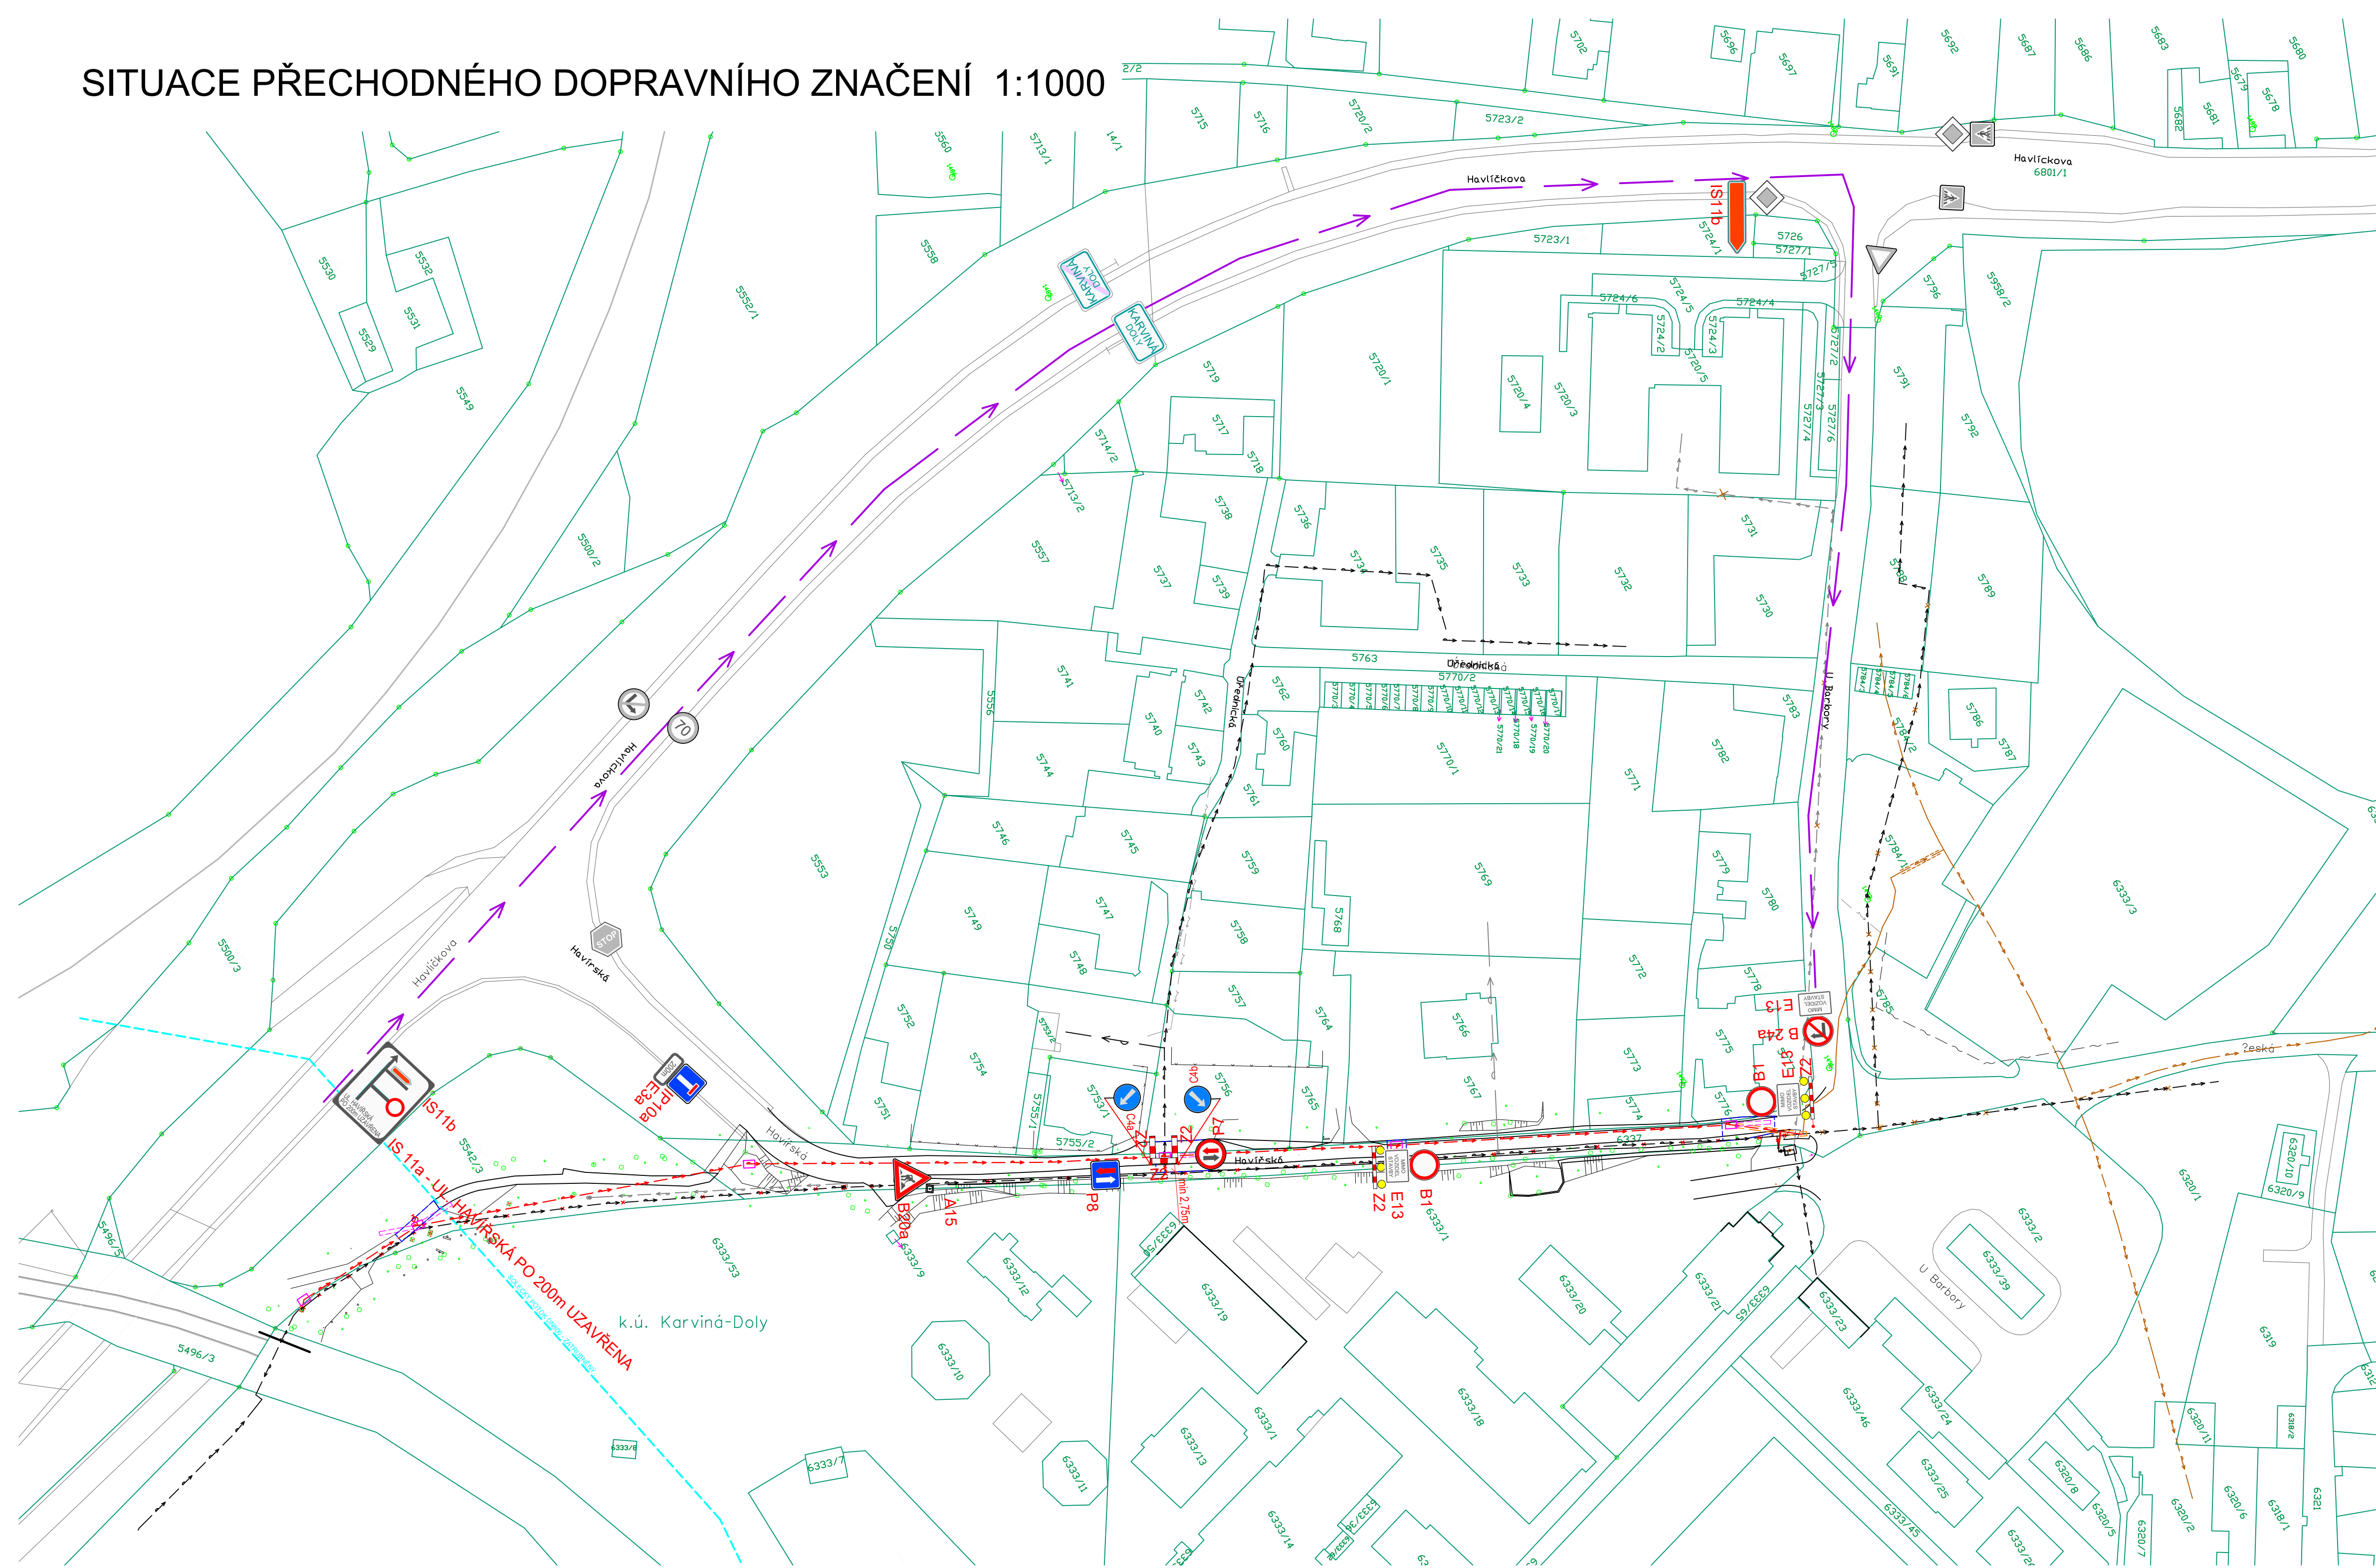

LEGENDA DOČASNÉHO DOPRAVNÍHO ZNAČENÍ:

- B1** NAVRŽENÉ DOČASNÉ DOPRAVNÍ ZNAČENÍ
- VÝSTRAŽNÉ SVĚTLO TYPU 1 NEBO ZNAČKA UMÍSTĚNA NA FLUORESCENČNÍM ŽLUTOZELENÉM PODKLADU
- STÁVAJÍCÍ SVISLÉ DOPRAVNÍ ZNAČENÍ
- NAVRŽENÁ OBJÍZDNÁ TRASA

NAVRŽENÝ STAV:

- REKONSTRUOVANÝ VODOVOD (pokládka do nové trasy)
- ZRUŠENÍ / ZNEFUNKČNĚNÍ STÁV. VODOVODU
- PŘEPOJENÍ STÁV. VODOVODNÍ PŘÍPOJKY
- MONTÁŽNÍ JÁMY s náběhem (otevřený výkop po dobu realizace stavby)
- OTEVŘENÝ VÝKOP (v trase vodovodu)
- OBNOVA POVRCHŮ DOTČENÝCH STAVBOU
- KÁCENÉ STROMY (příprava území)

STÁVAJÍCÍ STAV:

- VODOVOD (SmVaK Ostrava, a.s.)
- KOMUNIKAČNÍ KABEL - NADZEMNÍ (CETIN)
- EL. PODZEMNÍ KABEL (ČEZ Distribuce, a.s.)
- EL. NADZEMNÍ KABEL (ČEZ Distribuce, a.s.)
- VLASTNICKÁ HRANICE

SOUVISEJÍCÍ STAVBA:

PŘÍPRAVA ÚZEMÍ PRO PRŮMYSLVOU ZÓNU NAD BARBOROU - DOPRAVNÍ A TECHNICKÁ INFRASTRUKTURA, DSO 001.1 - PŘELOŽKA VODY

- PŘELOŽKA VODOVODU
- RUŠENÝ VODOVOD

ČLENĚNÍ STAVBY:

- SO 01 - Vodovodní řad
- SO 02 - Vodovodní přípojky

Katastrální území: Karviná - Doly  
Výškový systém: B.p.v.  
Souřadnicový systém: S-JTSK

|   |                                                              |             |        |                        |   |            |           |
|---|--------------------------------------------------------------|-------------|--------|------------------------|---|------------|-----------|
| Změna   |                                                              |             |        |                        |   |            |           |
| Popis změny   |                                                              |             |        | Datum                  | Vypracoval   | Přezkoumal | Schválil  |
| TENTO MATERIÁL JE DUŠEVNÍM VLASTNICTVÍM PROJEKT 2010, S.R.O., RUSKÁ 43, OSTRAVA-VÍTKOVICE, IČO 48391531, A PODLEHÁ OBCHODNÍMU TAJEMSTVÍ. VLASTNÍK SI VYHRÁŽUJE S TÍMTO TAJEMSTVÍM NAKLÁDAT A JEHO VYUŽITÍ PODLEHÁ PÍSEMNÉMU SOUVOLNÍ A STANOVENÍ PODMÍNEK TAKOVÉHO UŽITÍ. |                                                              |             |        |                        |   |            |           |
| Vypracoval:   | Romana Lišková                                               | Č. zakázky: | 54 051 | Měřítko:<br><br>1:1000 | <div>PROJEKT<br/>2010</div>   |            |           |
| Schválil:   | Ing. Bohumír Michal                                          | Stupeň:     | DSP-VD |                        |   |            |           |
| HIP:   | Romana Lišková                                               | F A4:       | 8      |                        |   |            |           |
| Datum :   | 01/2025                                                      | Kótováno v: | km,m   |                        |   |            |           |
| Stavebník:   | Severomoravské vodovody a kanalizace Ostrava, a.s.           |             |        |                        | Ruská 43, 703 00 Ostrava   |            |           |
| Objednatel:   | Aqualia infraestructuras ingeniería, s.r.o.                  |             |        |                        | Tel.: 596 693 720   |            |           |
| Stavba:   | KARVINÁ - DOLY, UL. HAVÍŘSKÁ - REKONSTRUKCE VODOVODNÍHO ŘADU |             |        |                        | E-mail: projekt2010@projekt2010.cz<br>www.projekt2010.cz   |            |           |
| Část:   | G. Návrh přechodného dopravního značení                      |             |        |                        | <div></div> <div>ISO 9001    ISO 14001    OHSAS 18001</div> <div>REGISTROVANÝ NÁSTAV PRACOVNÍHO POSTUPU    REGISTROVANÝ</div> |            |           |
| Název:   |                                                              |             |        |                        | Seznam příloh:   |            | PRO-12130 |
| SITUACE PŘECHODNÉHO DOPRAVNÍHO ZNAČENÍ   |                                                              |             |        |                        | Č. výkresu:   |            | Rev.      |
|   |                                                              |             |        |                        | PRO-12130-G.1   |            |           |

